



NR	FUNKCJA
001	KOMUNIKACJA
002	PIWNICA LOKATORSKA
003	PIWNICA LOKATORSKA
004	KOMUNIKACJA
005	PIWNICA LOKATORSKA
006	PIWNICA LOKATORSKA

ZESTAWIENIE POMIESZCZEŃ - PIWNICE

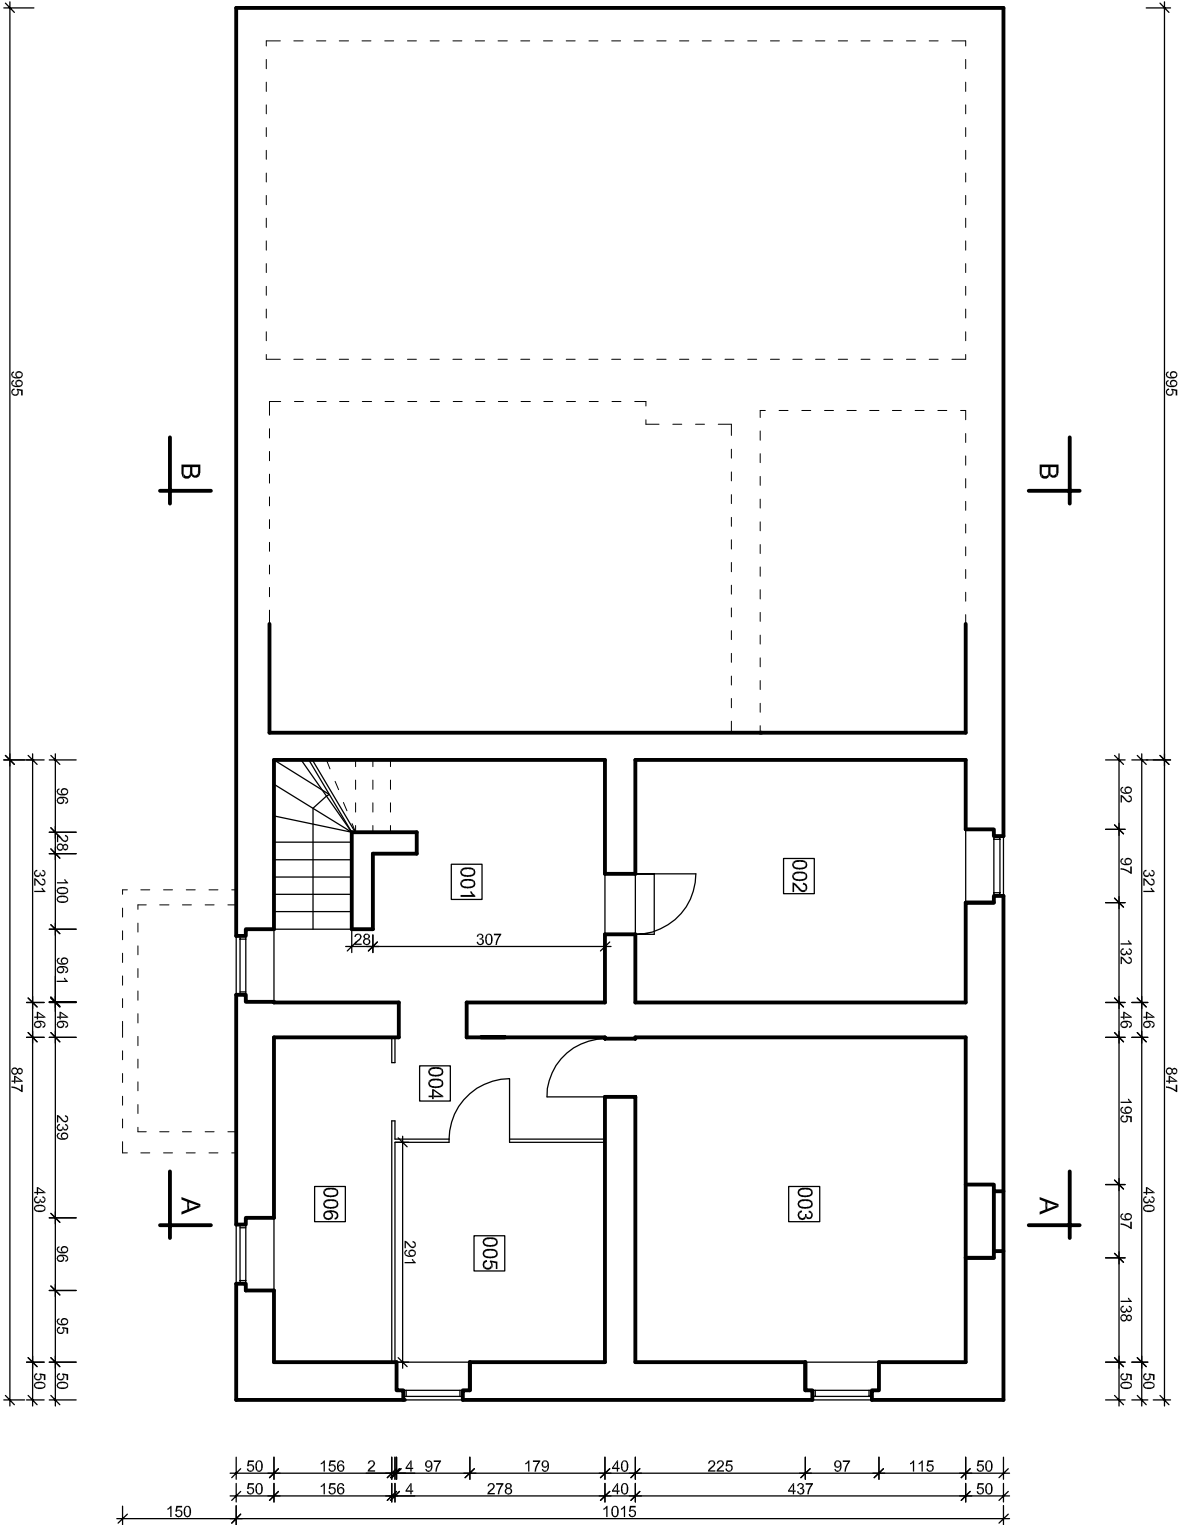

<div><div><div><div><div><div></div><div>AR-PROJECT</div></div></div><div><div>Anna Rabinia</div><div>PRACOWNIA PROJEKTOWA</div></div></div><div><div>tel. +48 604 24 08 12</div><div>e-mail: annarabiniak@wp.pl</div><div>ul. Palisadowa 34/5</div><div>58-316 Wałbrzych</div><div>NIP 886-261-82-45</div><div>REGON 021294181</div></div></div></div>				
Projektant:	mgr inż. Anna Rabinia	77/Doś/10 Doś/Bo/0384/10		Data:
				01.2018
Temat:	REMONT STROPÓW ORAZ NADPROŻY NAD PIWNIACAMI W BUDYNKU PRZY UL. WAŁBRZYSKIEJ 41 W WAŁBRZYSZCHU			Stadium: INWENT
Investor:	Wspólnota Mieszkaniowa budynku przy ul. Wałbrzyskiej 41 ul. Andersa 48, 58-304 Wałbrzych			Skala: 1:100
Tytuł rys.:	Rzut piwnic			Nr rys.: 1/INW