


**RZUT PARTERU**  
**skala 1:100**

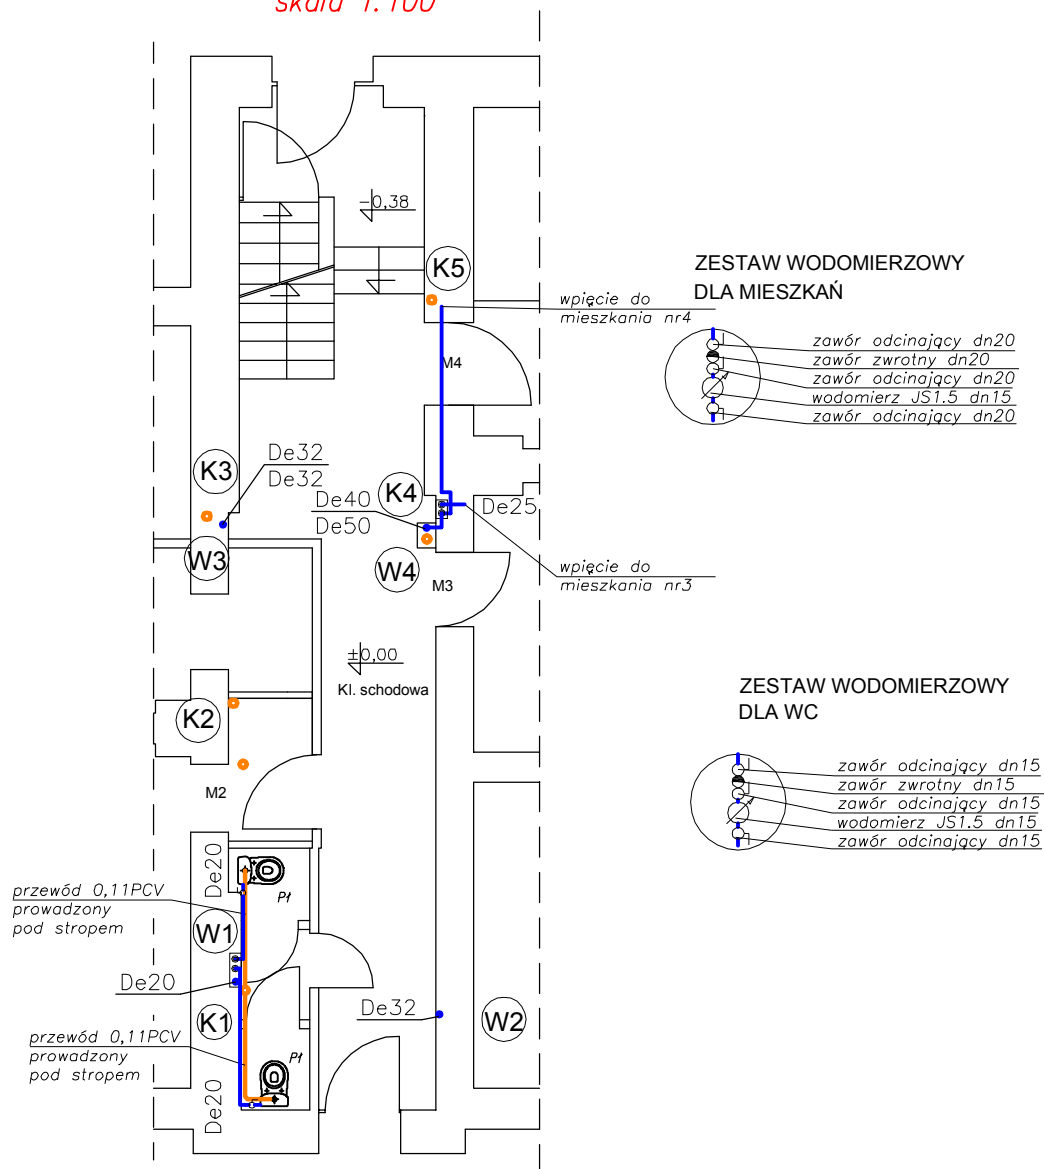

**Oznaczenia:**

— instalacja kanalizacyjna do wymiany/projektowny

— instalacja wodociągowa – projektowana

— nr pionu kanalizacyjnego

— nr pionu wodociągowego

**Uwagi:**

1. Instalację wodociągową wykonać z ruru PP np. systemu Boraplus
2. Piony wodociągowe zaizolować otuliną typu ThermoCompact gr 9mm.
3. Piony wodociągowe prowadzić w bruzdach ściennych.
4. Kanalizację wykonać z rur PCV lub PP, instalację wodociągową wykonać z rur PP o średnicach jak na rysunku.
5. Na pionach kanalizacyjnych zamontować wyczystki.

**K1**

**W1**

<b>BPU</b> NIP 886-129-41-60 <b>BIURO PROJEKTOWO USŁUGOWE</b> Anna Andrukoniś Krawczyk, ul. Żółkiewskiego 10, 58-300 Wałbrzych tel. 662 515 058, 696 003 124 e-mail: akrawczyk.bpu@wp.pl				
Investor	Wspólnota Mieszkaniowa ul. Rolnicza 3, 58-300 Wałbrzych			Stadium PB
Obiekt i adres	Budynek mieszkalny wielorodzinny ul. Rolnicza 3, 58-300 Wałbrzych dz. nr 286/10, Obr. 33 Podgórze, AM5			Branża Sanitarna
Projektant:	inż. E.D. Krawczyk	Spec. insta. sanitarne 75/DOS/05	08.2020	Skala 1:100
Asystent:				
Tytuł rysunku	<b>RZUT PARTERU—INSTALACJA WOD—KAN</b>			Nr rys. <b>3</b>