


RZUT PARTERU
SKALA 1:50

\$ŚCIANY DO WYBURZENIA

\$ŚCIANY DO POZOSTAWIENIA – PROJEKTOWANE PRZYPORY

LEGENDA:

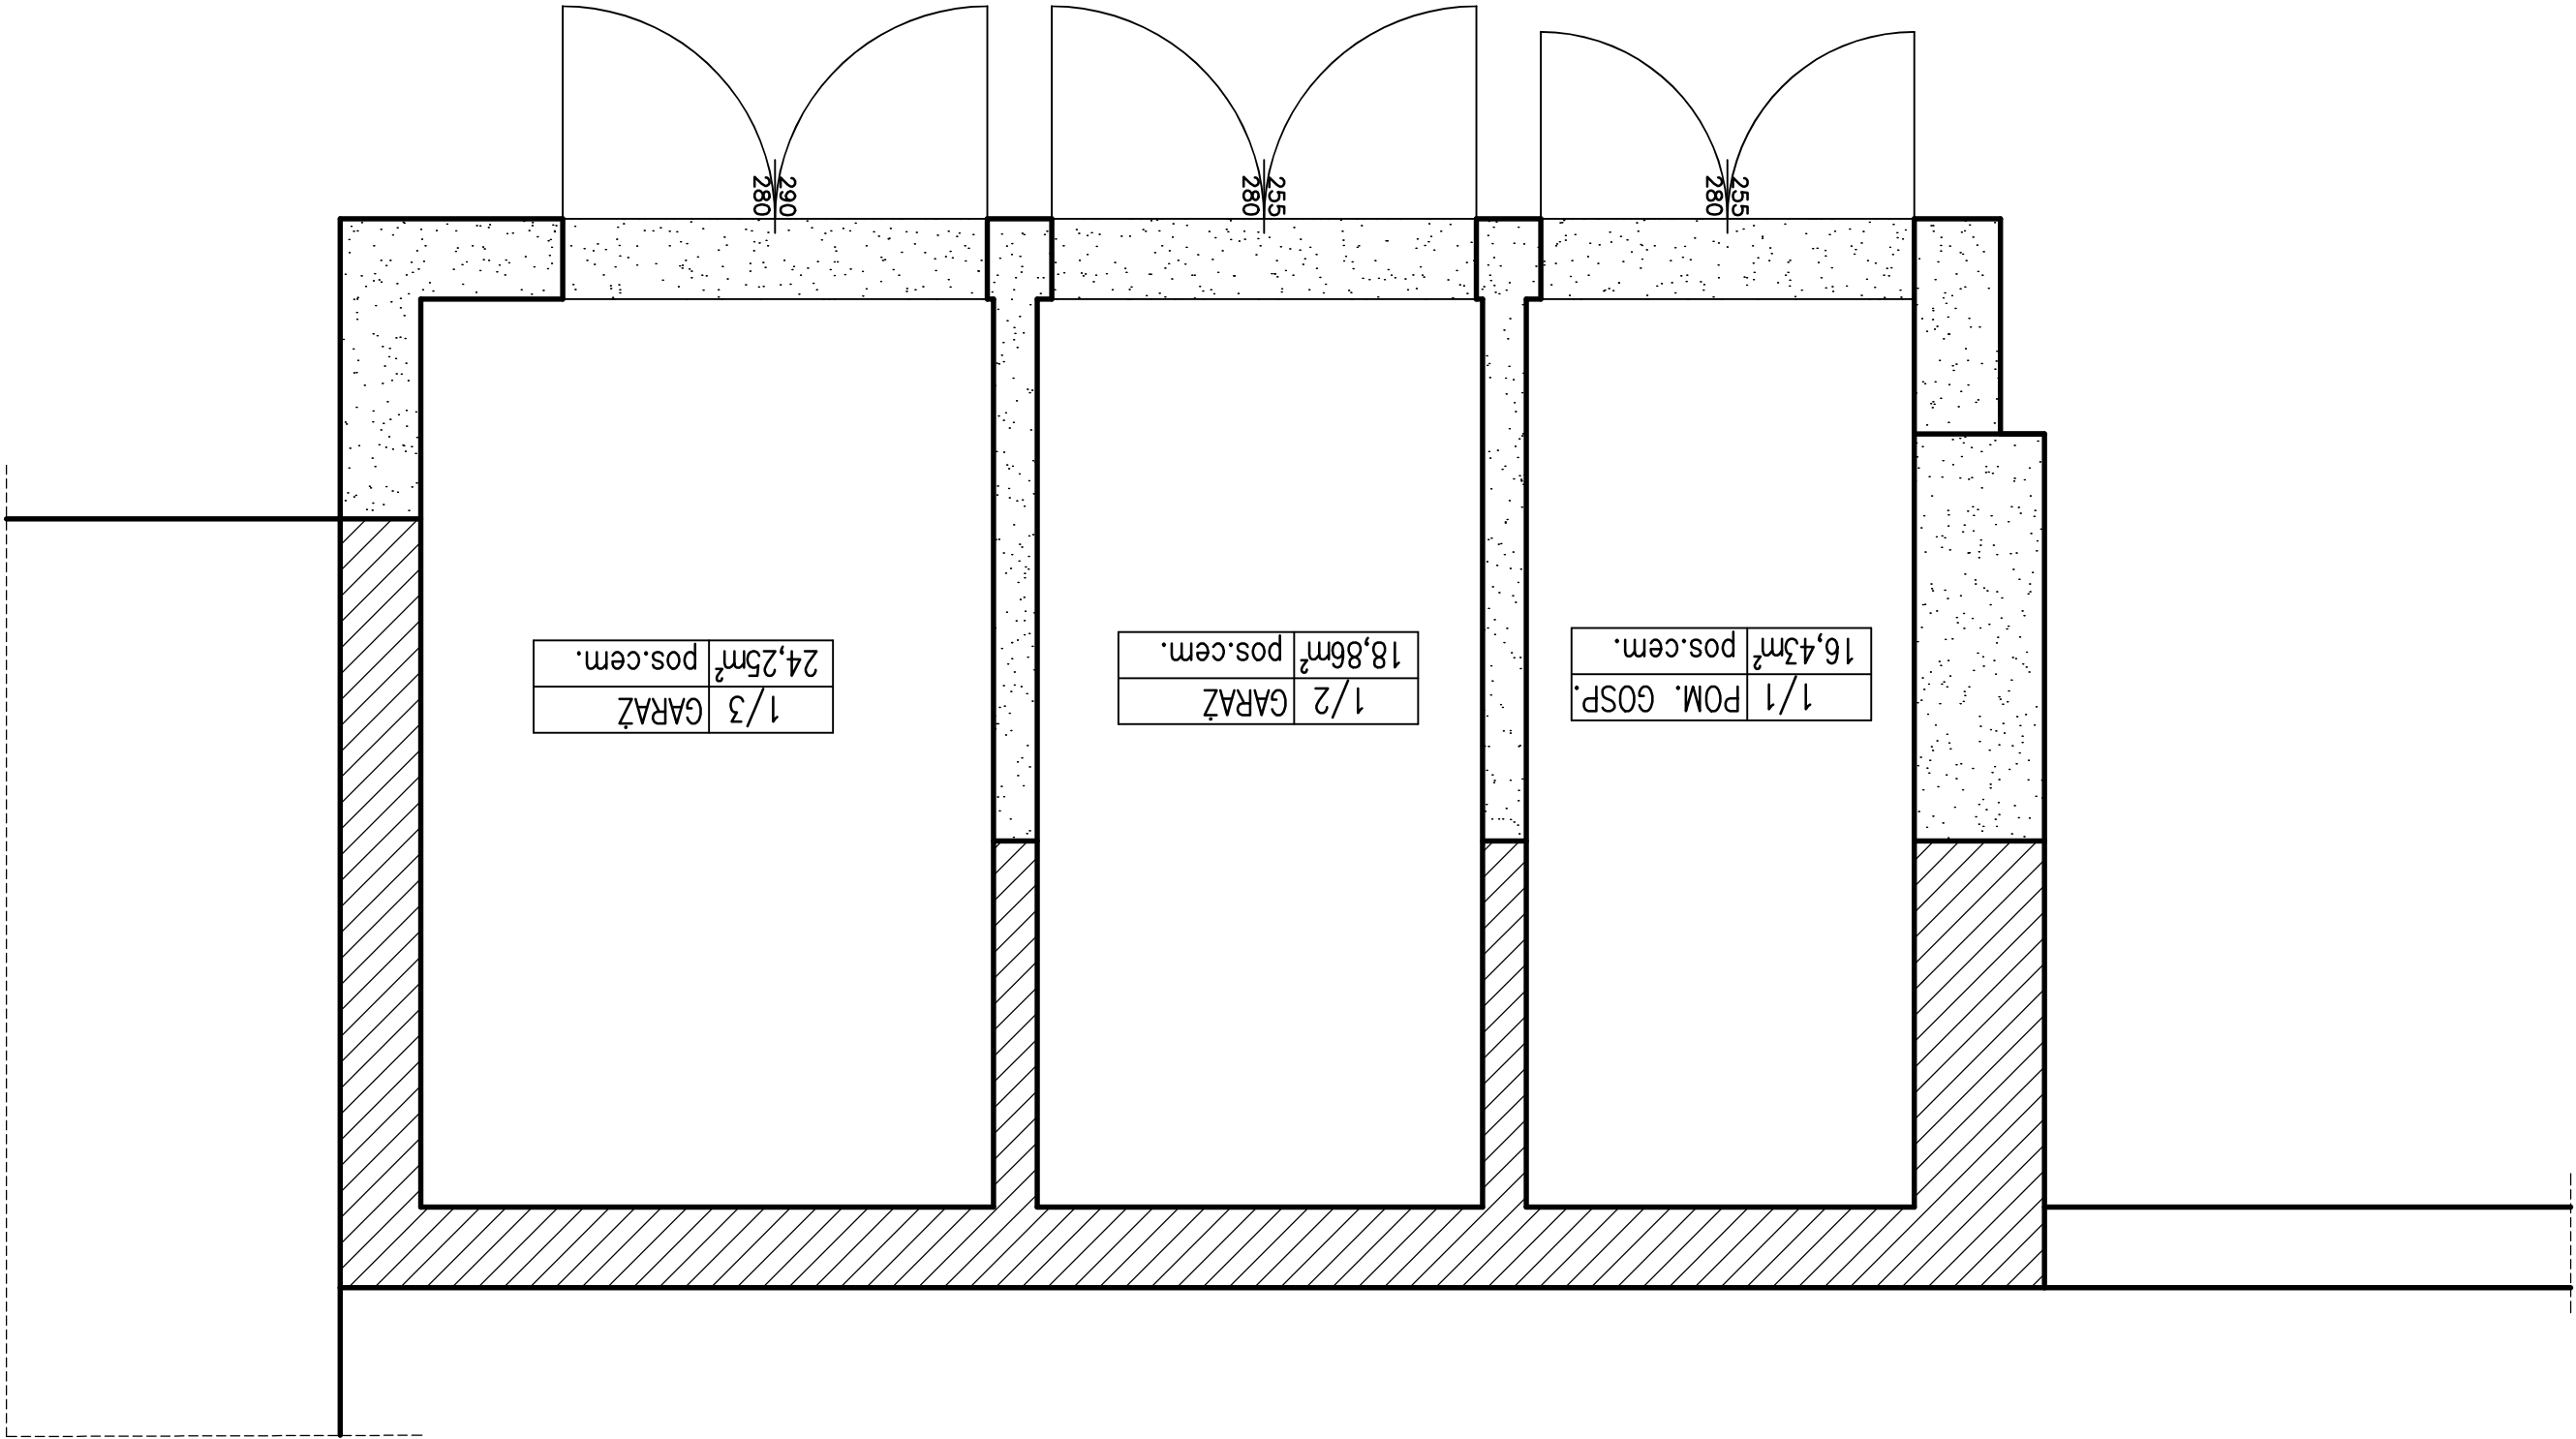

jednostka projektowa:		biuro konstrukcyjne mgr inż. natalia kisiel ul. pułaskiego 18/6, 58-100 świdnica e-mail: natoli@161417@o2.pl, nr tel. 665216466		faza:		projekt budowlany	
obiekt:	budynek mieszkalny wielorodzinny			nr rysunku:	2-AK		
adres:	ul. kościuszki 7, 7a, 9, 58-300 wąlbrych działki nr 352/1, 352/2, obr. 0027 śródmieście			tytuł rysunku:	rzut parteru		
				skala:	1:50		
				data:	04.01.2022		
				inwestor:	wspólnota mieszkaniowa przy ul. kościuszki 7 – 7a – 9 w wąlbrychu		
				projektował:	mgr inż. natalia kisiel		
				nr upr. doś/0004/PBkb/16; doś/Bo/0349/16			