
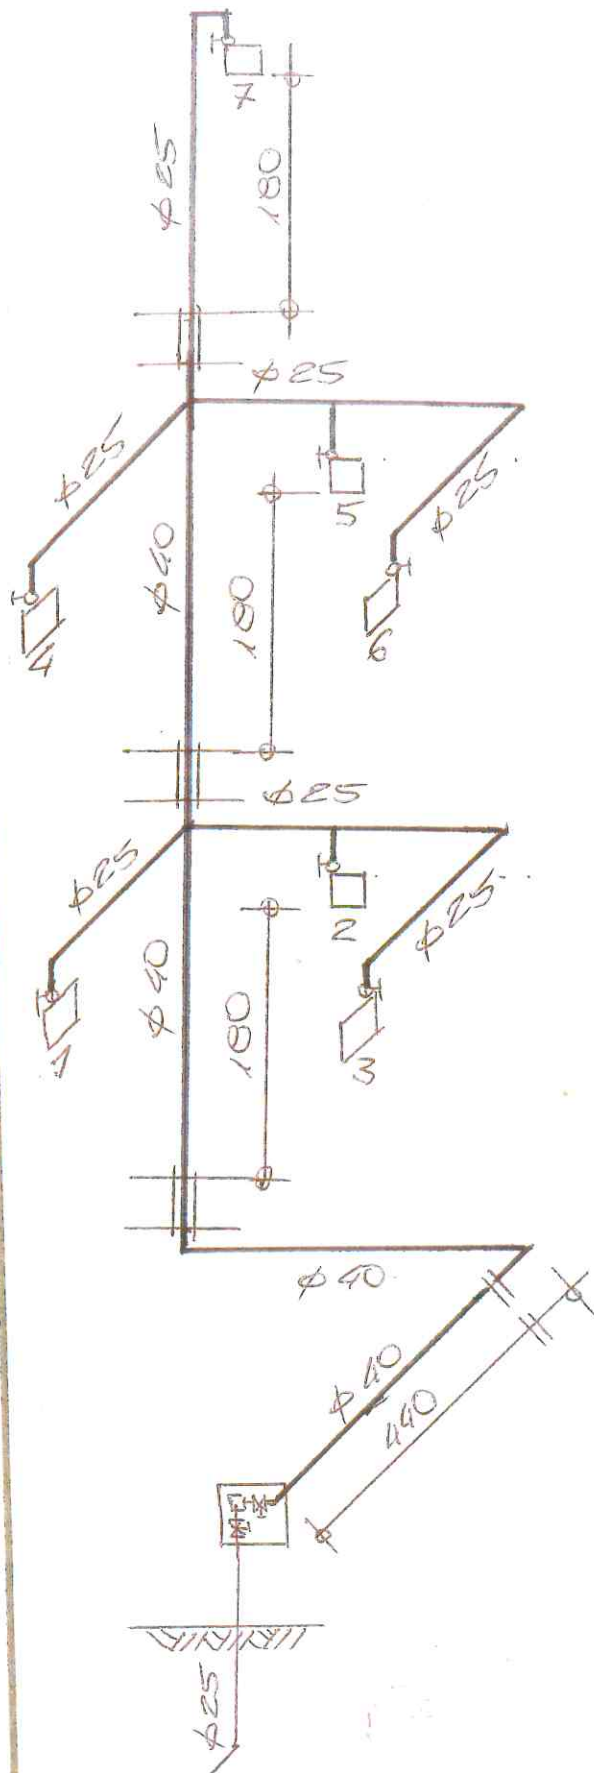
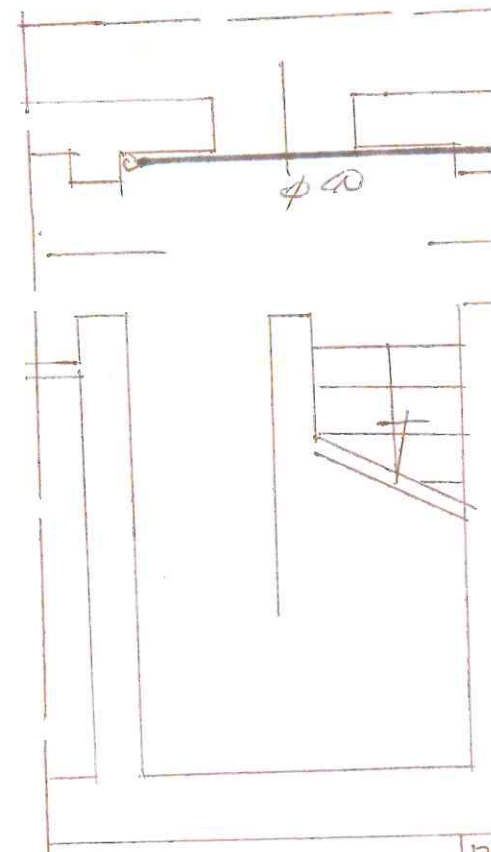


RZUT PARTERU 1:50

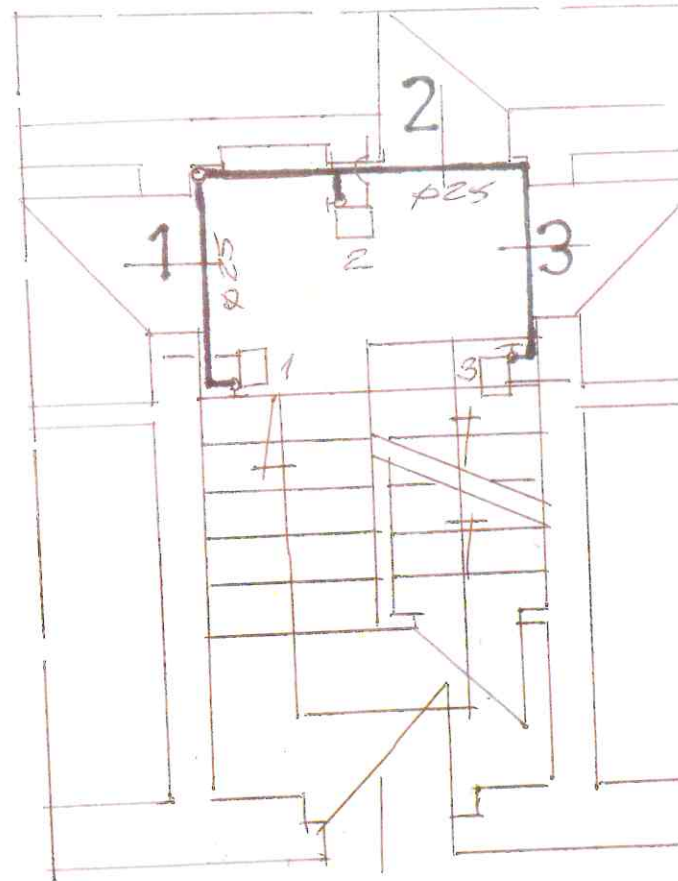

ROZWINIĘCIE INSTALACJI GAZOWEJ 1:50

RZUT PIWNIC