



NR	FUNKCJA
001	KOMUNIKACJA
002	PIWNICA LOKATORSKA
003	PIWNICA LOKATORSKA
004	KOMUNIKACJA
005	PIWNICA LOKATORSKA
006	PIWNICA LOKATORSKA

ZESTAWIENIE POMIESZCZEN - PIWNICE

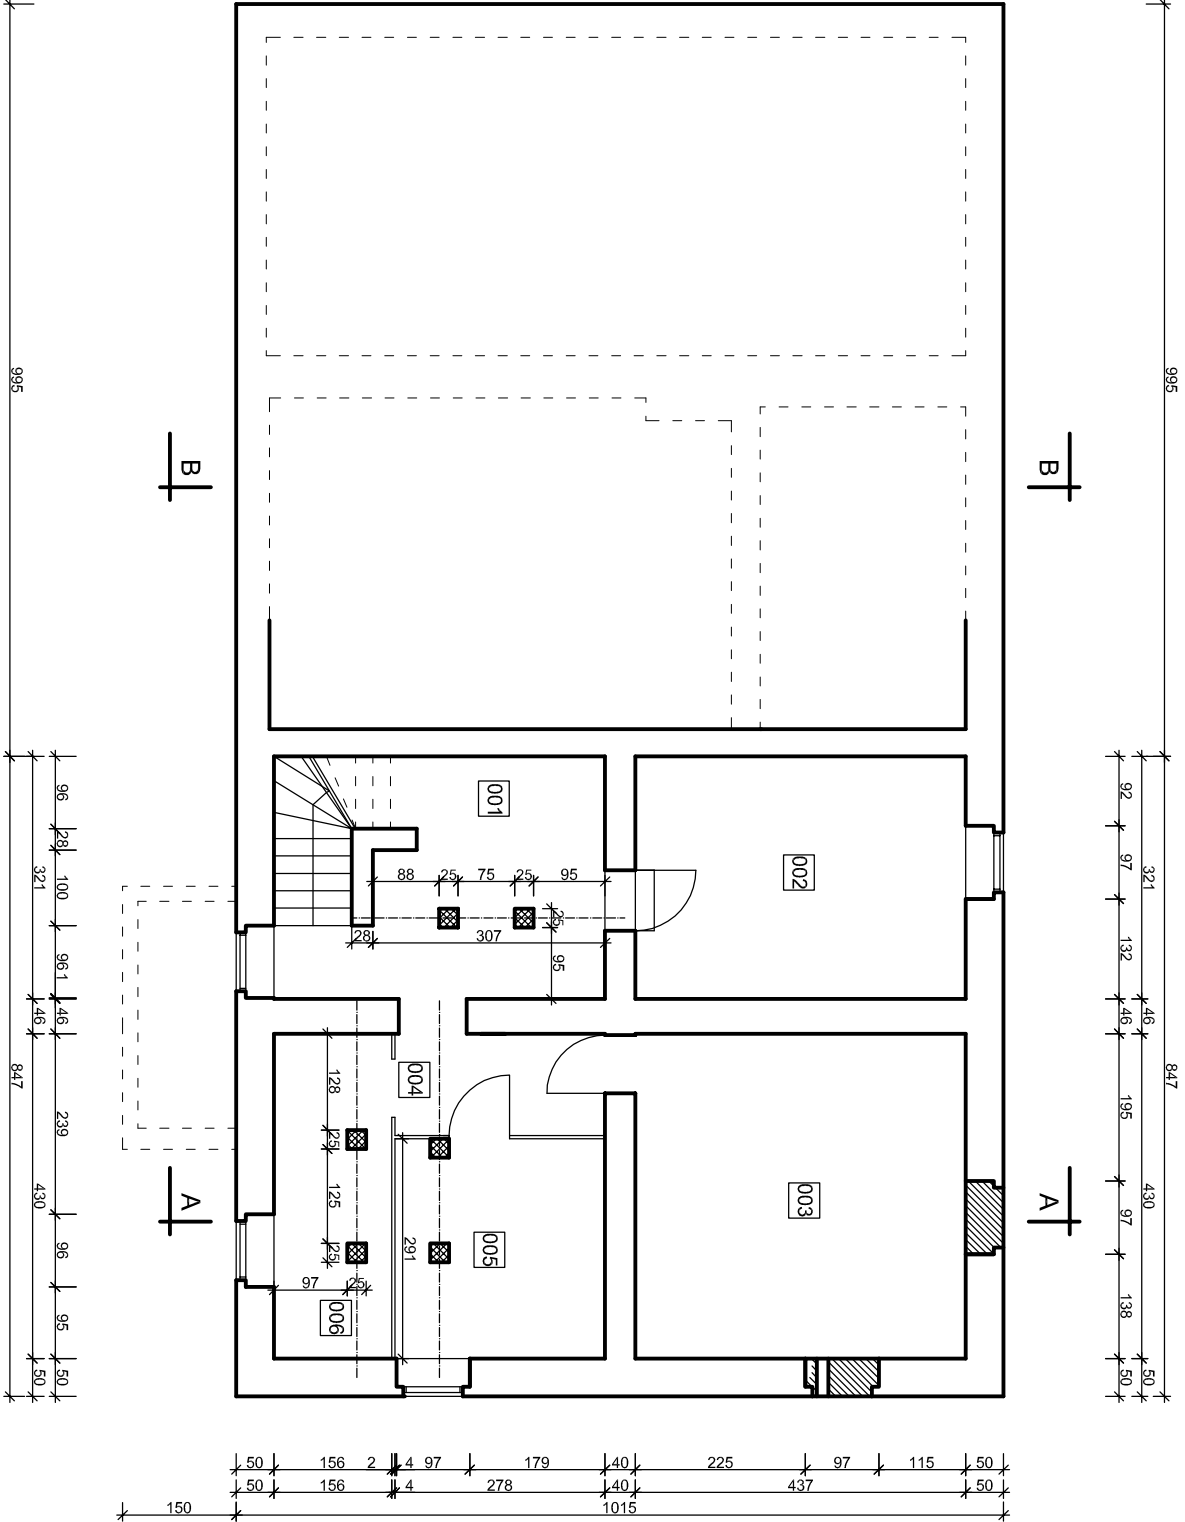

- LEGENDA:
- ścian mury mury z cegieł pełnych - podpora belki stalowej
  - zamknięcie otworu z cegieł pełnych

<div><div><div><div>PRACOWNIA PROJEKTOWA</div></div><div><div>tel. +48 604 24 08 12</div><div>e-mail: annarabinia@wp.pl</div><div>ul. Palisadowa 34/5</div><div>58-316 Wałbrzych</div><div>NIP 886-261-82-45</div><div>REGON 021294181</div></div></div></div>						
Projektant:	mgr inż. Anna Rabinia	77/DOŚ/10	DOŚ/BO/0394/10	Data:	01.2018	
Temat:	REMONT STROPÓW ORAZ NADPROŻY NAD PIWNIACAMI W BUDYNKU PRZY UL. WAŁBRZYSKIEJ 41 W WAŁBRZYSZCHU				Stadium:	PB
Inwestor:	Wspólnota Mieszkańcowa budynku przy ul. Wałbrzyskiej 41 ul. Andersa 48, 58-304 Wałbrzych				Nr rys.:	1/PB
Tytuł rys.:	Rzut piwnic - widok słupów podpierających belki					