


ZESTAWIENIE BIELEK STROPOWYCH

B 1	11220 L, stalika, mroz = 249 cm czyszczenie, impregnacja
B 2	11220 L, stalika, mroz = 307 cm czyszczenie, impregnacja ukożenie od spodu płaskownika o gr. 2,0 cm i szerokość 10,0cm wykonanie podparcia słupami mruwanymi w dwóch miejscach
B 3	11220 L, stalika, mroz = 321 cm czyszczenie, impregnacja
B 4	11220 L, stalika, mroz = 321 cm czyszczenie, impregnacja
B 5	11220 L, stalika, mroz = 321 cm czyszczenie, impregnacja
B 6	11220 L, stalika, mroz = 430 cm czyszczenie, impregnacja
B 7	11220 L, stalika, mroz = 430 cm czyszczenie, impregnacja
B 8	11220 L, stalika, mroz = 430 cm czyszczenie, impregnacja
B 9	11220 L, stalika, mroz = 430 cm czyszczenie, impregnacja
B 10	11220 L, stalika, mroz = 430 cm czyszczenie, impregnacja, ukożenie od spodu płaskownika o gr. 2,0 cm i szerokość 10,0cm wykonanie podparcia słupami mruwanymi w dwóch miejscach
B 11	11220 L, stalika, mroz = 430 cm czyszczenie, impregnacja, ukożenie od spodu płaskownika o gr. 2,0 cm i szerokość 10,0cm wykonanie podparcia słupami mruwanymi w dwóch miejscach

ZESTAWIENIE NADPROŻY - wymiana lub zamruwanie

N 1	3x1100 l=135 cm	STAL ST3S o wytrzymałości obl. f _b =215 MPa
N 2	3x1100 l=145 cm	
N 3	3x1100 l=130 cm	
N 4	4x1100 l=120 cm	
N 5	3x1100 l=137 cm	
N 6	otwór do zamruwania	
N 7	otwór do zamruwania z pozostawieniem ślepnijęcego otworu wentylacyjnego	
N 8	3x1100 l=120 cm	
N 9	3x1100 l=137 cm	
N 10	3x1100 l=136 cm	

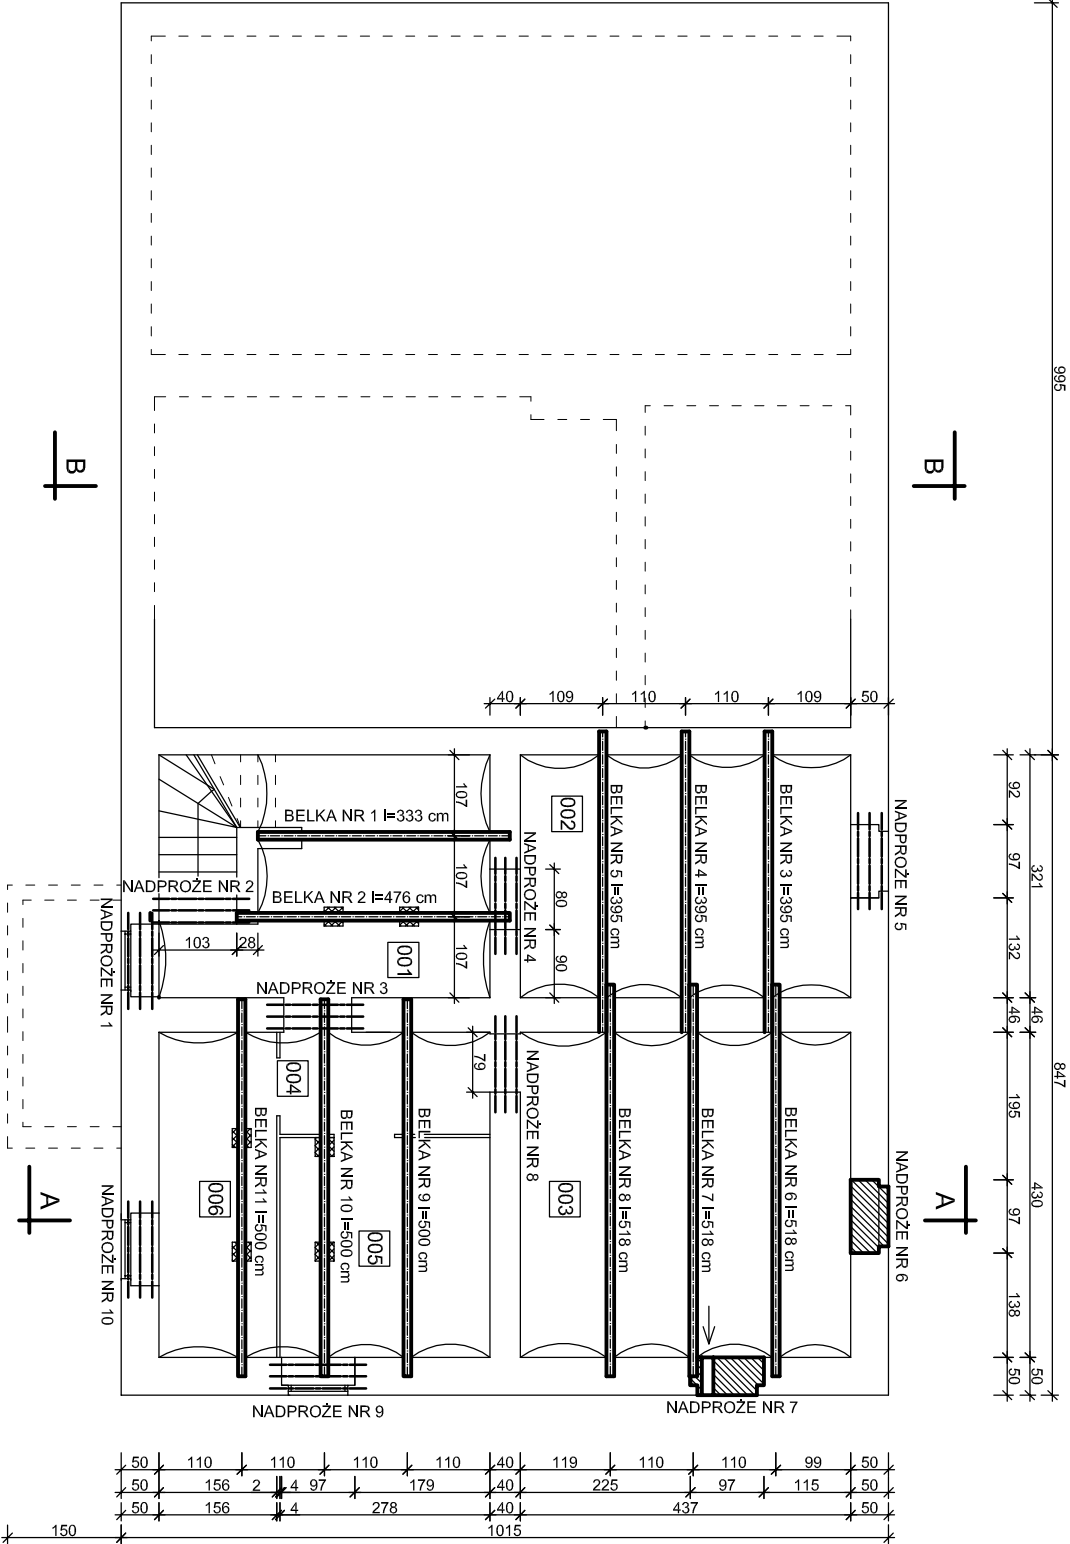

ZESTAWIENIE POMIESZCZEŃ - PIWNICE

NR	FUNKCJA
001	KOMUNIKACJA
002	PIWNICA LOKATORSKA
003	PIWNICA LOKATORSKA
004	KOMUNIKACJA
005	PIWNICA LOKATORSKA
006	PIWNICA LOKATORSKA

LEGENDA:

- slup mruwany z cegiel pełnych - podpora beki stalowej
- zamruwanie otworu z cegiel pełnych

<div><div>AR-PROJECT</div><div>Anna Rabiniaak</div><div>PRACOWNIA PROJEKTOWA</div></div> <div>tel. +48 604 24 08 12 e-mail: annarabiniak@wp.pl ul. Palisadowa 34/5 58-316 Wałbrzych NIP 886-261-82-45 REGON 021294181</div>			
Projektant:	mgr inż. Anna Rabiniaak	77/Doś/10 Doś/Bo/0394/10	Data: 01.2018
Temat:	REMONT STROPÓW ORAZ NADPROŻY NAD PIWNICAMI W BUDYNKU PRZY UL. WAŁBRZYSKIEJ 41 W WAŁBRZYCHU		Stadium: PB
Inwestor:	Wspólnota Mieszkaniowa budynku przy ul. Wałbrzyskiej 41 ul. Andersa 48, 58-304 Wałbrzych		Skala: 1:100
Tytuł rys.:	Rzut stropów nad piwnicą		Nr rys.: 2/PB