



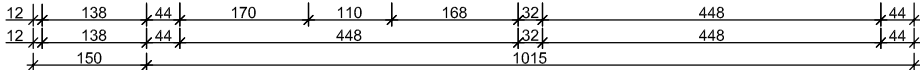

B | A

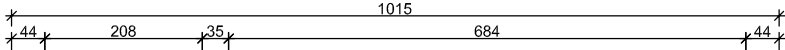

ZESTAWIENIE BELEK STROPOWYCH	
B 12	11240 L, belka nr12 = 438 cm czyszczenie, impregnacja
B 13	11240 L, belka nr13 = 438 cm czyszczenie, impregnacja
B 14	11240 L, belka nr14 = 438 cm czyszczenie, impregnacja
B 15	11240 L, belka nr15 = 438 cm czyszczenie, impregnacja

ZESTAWIENIE NADPROŻY	
N 11	3x1100 L, nadproże nr11 = 106 cm czyszczenie, impregnacja
N 12	3x1100 L, nadproże nr12 = 90 cm czyszczenie, impregnacja

#### ZESTAWIENIE POMIESZCZEŃ - PARTER

NR	FUNKCJA
01	KLATKA SCHODOWA
02	LOKAL NR 1 - NIE OBJĘTY OPRACOWANIEM
03	PIWNICA LOKATORSKA
04	PIWNICA LOKATORSKA
05	PIWNICA LOKATORSKA
06	PIWNICA LOKATORSKA
07	KOMUNIKACJA
LOKAL NR 5	
08	ŁAZIENKA
09	POKÓJ
010	KUCHNIA
011	POKÓJ
012	POKÓJ
013	PRZEDPOKÓJ
014	WC
015	KLATKA SCHODOWA

<div><div><div><div><div></div><div>IAR-PROJECT</div></div><div><div>Anna Rabiniańk</div><div>PRACOWNIA PROJEKTOWA</div></div></div><div><div>tel. +48 604 24 08 12</div><div>e-mail: annarabiniańka@wp.pl</div><div>ul. Palisadowa 34/5</div><div>58-316 Wałbrzych</div><div>NIP 886-261-82-45</div><div>REGON 021294181</div></div></div></div>			
Projektant:	mgr inż. Anna Rabiniańk	77/Doś/10	Data: 01.2018
Temat:	REMONT STROPÓW ORAZ NADPROŻY NAD PIWNICAMI W BUDYNKU PRZY UL. WAŁBRZYSKIEJ 41 W WAŁBRZYCHU	Doś/Bo/0394/10	
Investor:	Wspólnota Mieszkaniowa budynku przy ul. Wałbrzyskiej 41 ul. Andersa 48, 58-304 Wałbrzych		Skala: 1:100
Tytuł rys.:	Rzut stropów nad parterem w części piwnic		Nr rys.: 3/PB