



B | A |

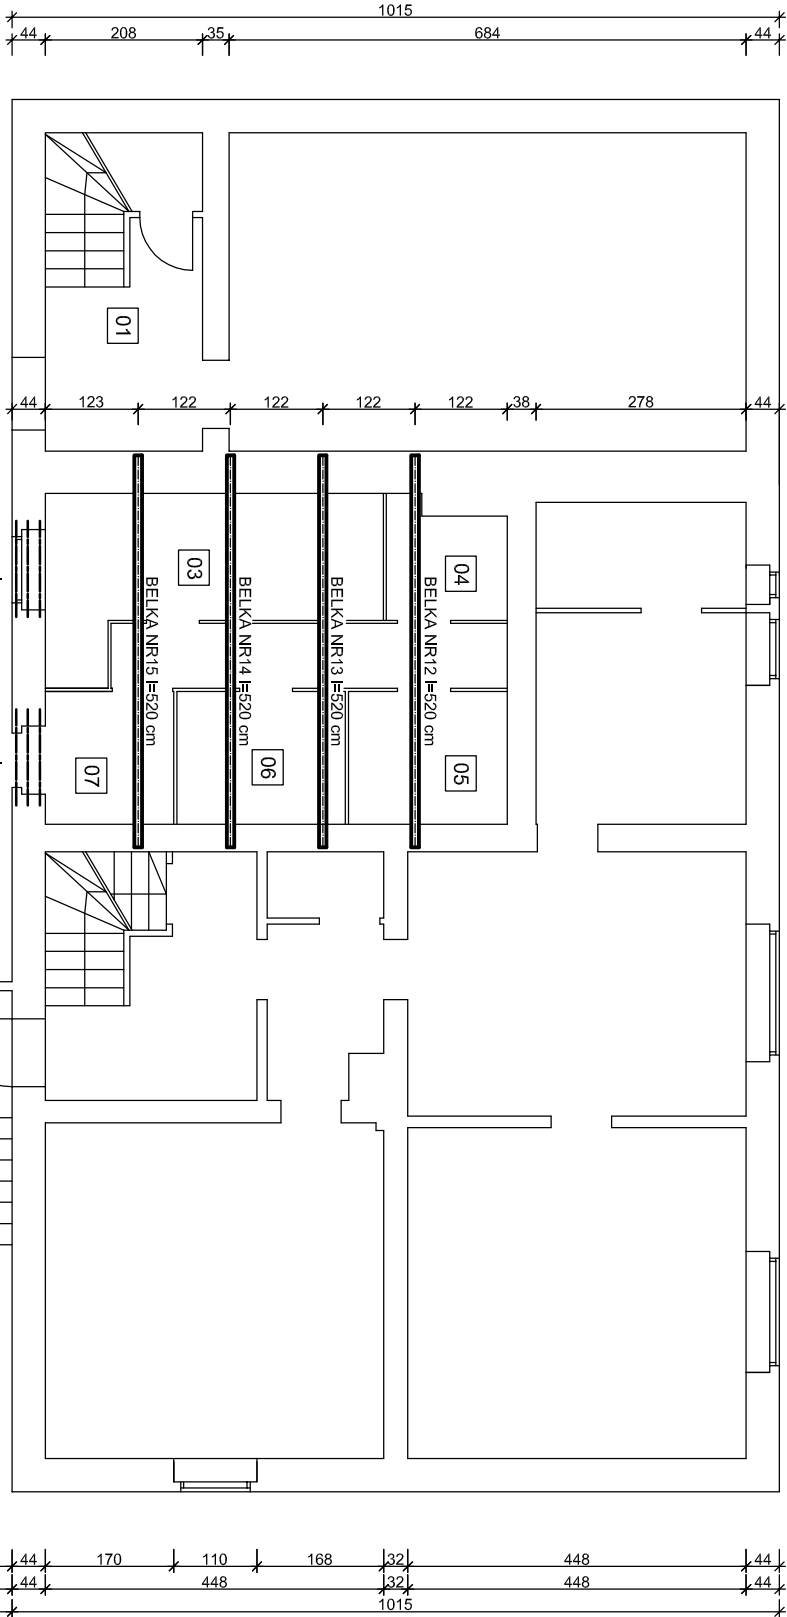

ZESTAWIENIE POMIESZCZEŃ - PARTER

NR	FUNKCJA
01	KLATKA SCHODOWA
02	LOKAL NR 1 - NIE OBJĘTY OPRACOWANIEM
03	PIWNICA LOKATORSKA
04	PIWNICA LOKATORSKA
05	PIWNICA LOKATORSKA
06	PIWNICA LOKATORSKA
07	KOMUNIKACJA
LOKAL NR 5	
08	ŁAZIENKA
09	POKÓJ
010	KUCHNIA
011	POKÓJ
012	POKÓJ
013	PRZEDPOKÓJ
014	WC
015	KLATKA SCHODOWA

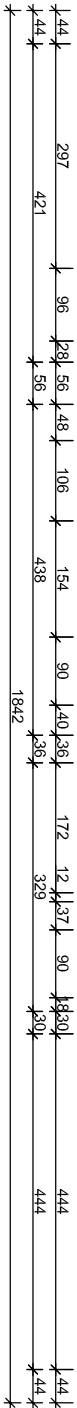

B | A |

<div><div><div>AR-PROJECT</div><div>Anna Rabinia</div></div><div>PRACOWNIA PROJEKTOWA</div></div> <div><div>tel. +48 604 24 08 12</div><div>e-mail: annarabiniak@wp.pl</div><div>ul. Palisadowa 34/5</div><div>NIP 886-261-82-45</div><div>REGON 021294181</div></div>				Data: 01.2018	
Projektant:	mgr inż. Anna Rabinia	77/Doś/10	Doś/Bo/0384/10	Stadium: INWENT	
Temat:	REMONT STROPÓW ORAZ NADPROŻY NAD PIWNICAMI W BUDYNKU PRZY UL. WAŁBRZYSKIEJ 41 W WAŁBRZYSZCHU				Skala: 1:100
Inwestor:	Wspólnota Mieszkaniowa budynku przy ul. Wałbrzyskiej 41 ul. Andersa 48, 58-304 Wałbrzych				Nr rys.: 5/NW
Tytuł rys.:	Rzut stropów nad parterem w części piwnic				