

Nazwa organu prowadzącego państwowy zasób geodezyjny i kartograficzny	PREZYDENT MIASTA WAŁBRZYCHA
Identyfikator ewidencyjny materiału zasobu	P.0265.1981.B
Nazwa materiału zasobu	mapa zasadnicza
Data wykonania kopii materiału zasobu	2021.12.14
Imię, nazwisko i podpis osoby reprezentującej organ	INSPEKTOR Marcin Pilch


MAPA ZASADNICZA SKALA 1:500

Układ odniesienia: PL-E TRF 89, układ wsp. płaskich: PL-2000 strefy

Kod sekcji mapy: 5.141.32.12.4.4; 5.141.32.12.4.5

LEGENDA:

- BUDYNEK OBJĘTY OPRACOWANIEM
- PROJ. KANALIZACJA DESZCZOWA $\varnothing 160$
- ▶ - WEJŚCIA DO BUDYNKU
- GRANICA DZIAŁKI
- 17/9 - NUMER DZIAŁKI

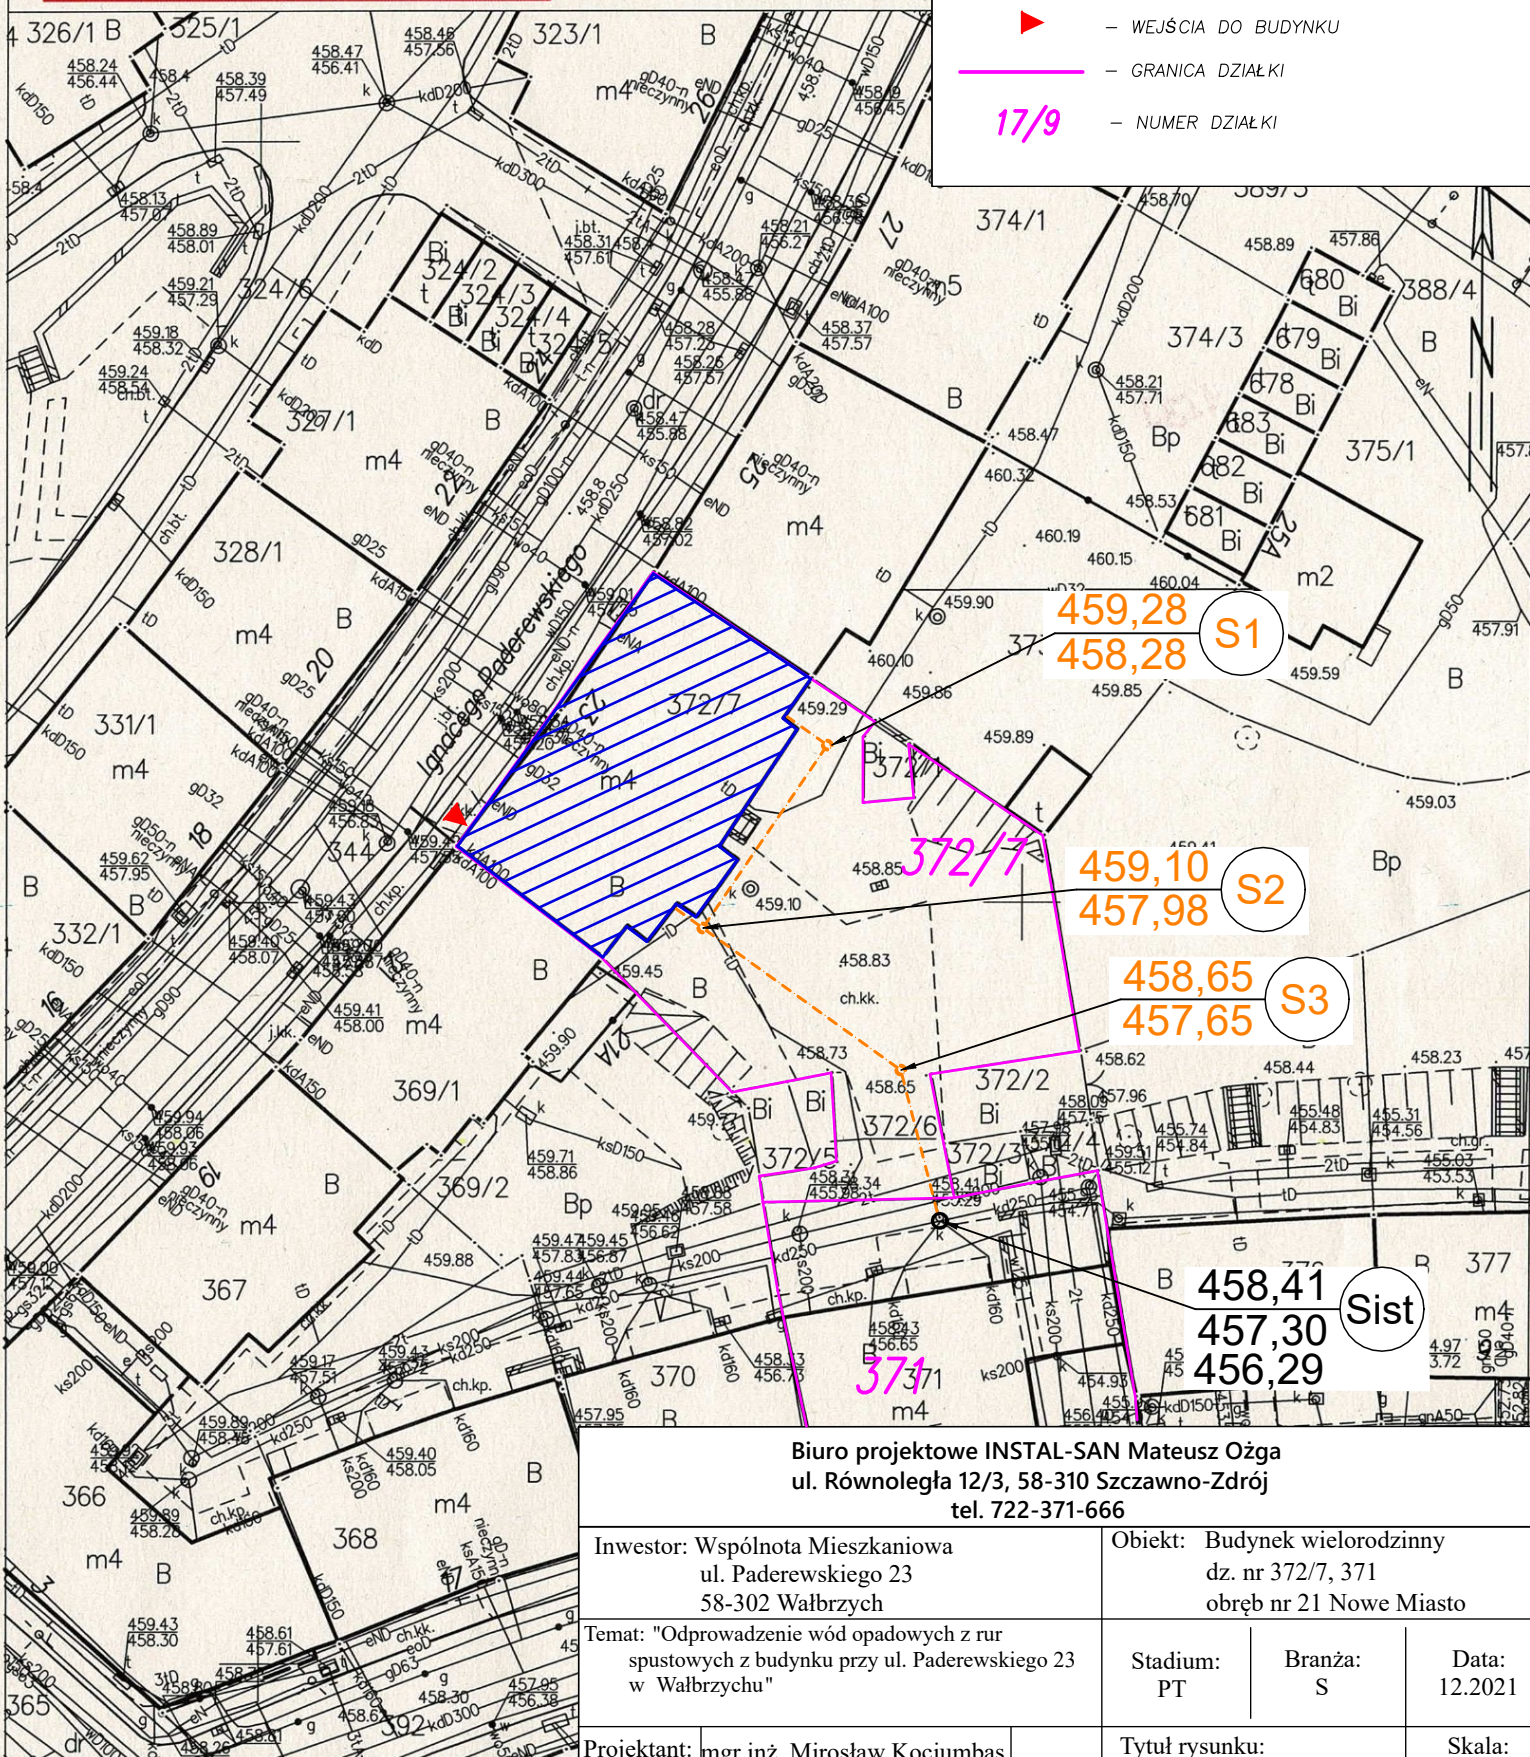

Biuro projektowe INSTAL-SAN Mateusz Oźga
ul. Równoległa 12/3, 58-310 Szczawn-Zdrój
tel. 722-371-666

Inwestor: Wspólnota Mieszkaniowa ul. Paderewskiego 23 58-302 Wałbrzych		Objekt: Budynek wielorodzinny dz. nr 372/7, 371 obręb nr 21 Nowe Miasto		
Temat: "Odprowadzenie wód opadowych z rur spustowych z budynku przy ul. Paderewskiego 23 w Wałbrzychu"		Stadium: PT	Branża: S	Data: 12.2021
Projektant:	mgr inż. Mirosław Kociumbas Upr. nr 245/02/DUW	Tytuł rysunku: PLAN SYTUACYJNY		Skala: 1:500
Asystent:	inż. Mateusz Oźga			Nr rys. 1

Wałbrzych dn. 14.12.2021

Sporządził(a) wydruk: Marcin Pilch