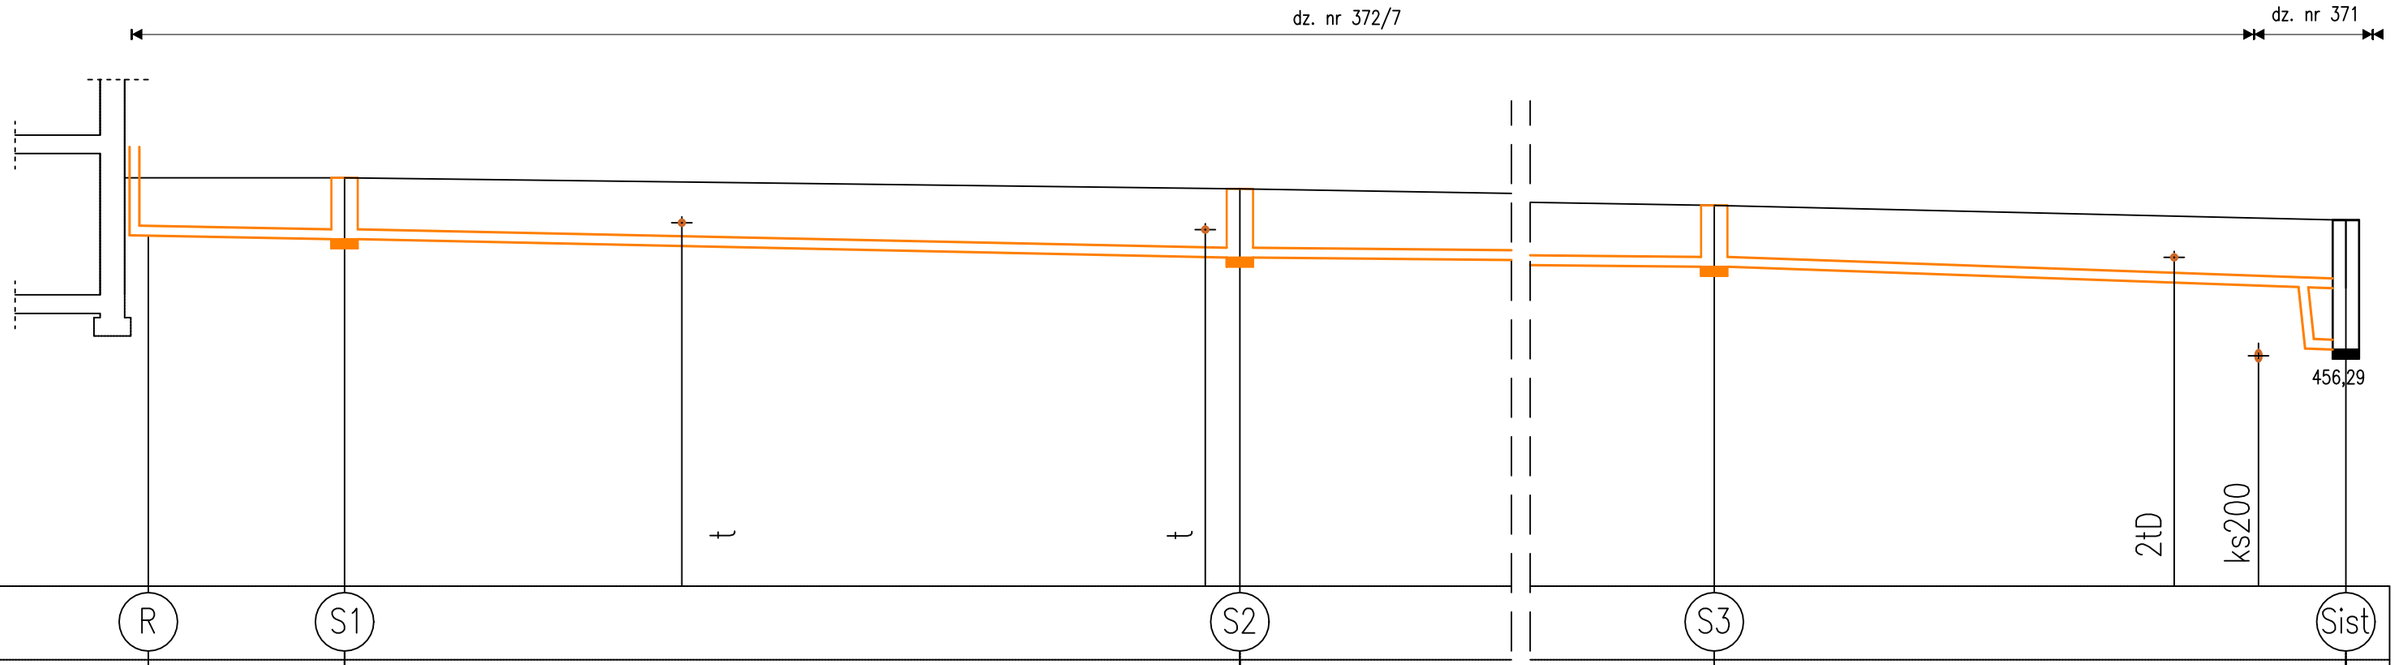

	R	S1	S2	S3	Sist
Rzędna terenu istniejącego	477,74	459,28	459,10	458,65	458,41
Rzędna osi	475,35	458,28	457,98	457,65	457,30
Zagłębienie dna [m]	2,39	1,00	1,12	1,00	1,11
Odległości [m]	3,20	14,60	16,10	10,30	
Spadek / Średnice, materiał	2,0% De160 PVC	2,0% De160 PVC	De160 PVC 2,0%	De160 PVC	2,0% De160 PVC
Długość trasy [m]	0,00	3,20	17,80	33,90	44,20

LEGENDA:

istniejący teren

projektowane przyłącze kanalizacji deszczowej de160pvc

UWAGA:
– wpięcia do studni powyżej kinety należy wykonanć poprzez montaż kształtki "in situ"

Biuro projektowe INSTAL-SAN Mateusz Ożga
ul. Równoległa 12/3, 58-310 Szczawno-Zdrój
tel. 722-371-666

Inwestor: Wspólnota Mieszkaniowa ul. Paderewskiego 23 58-302 Wałbrzych		Obiekt: Budynek wielorodzinny dz. nr 372/7, 371 obręb nr 21 Nowe Miasto	
Temat: "Odprowadzenie wód opadowych z rur spustowych z budynku przy ul. Paderewskiego 23 w Wałbrzychu"		Stadium: PZT	Branża: S / Data: 12.2021
Projektant:	mgr inż. Mirosław Kociumbas Upr. nr 245/02/DUW	Tytuł rysunku: PROFIL PODŁUŻNY DRENAŻU OPASKOWEGO	Skala: 1:100
Asystent:	inż. Mateusz Ożga		Nr rys. 2