


SCHEMAT IZOLACJI I DOCIEPLENIA ŚCIAN FUNDAMENTOWYCH

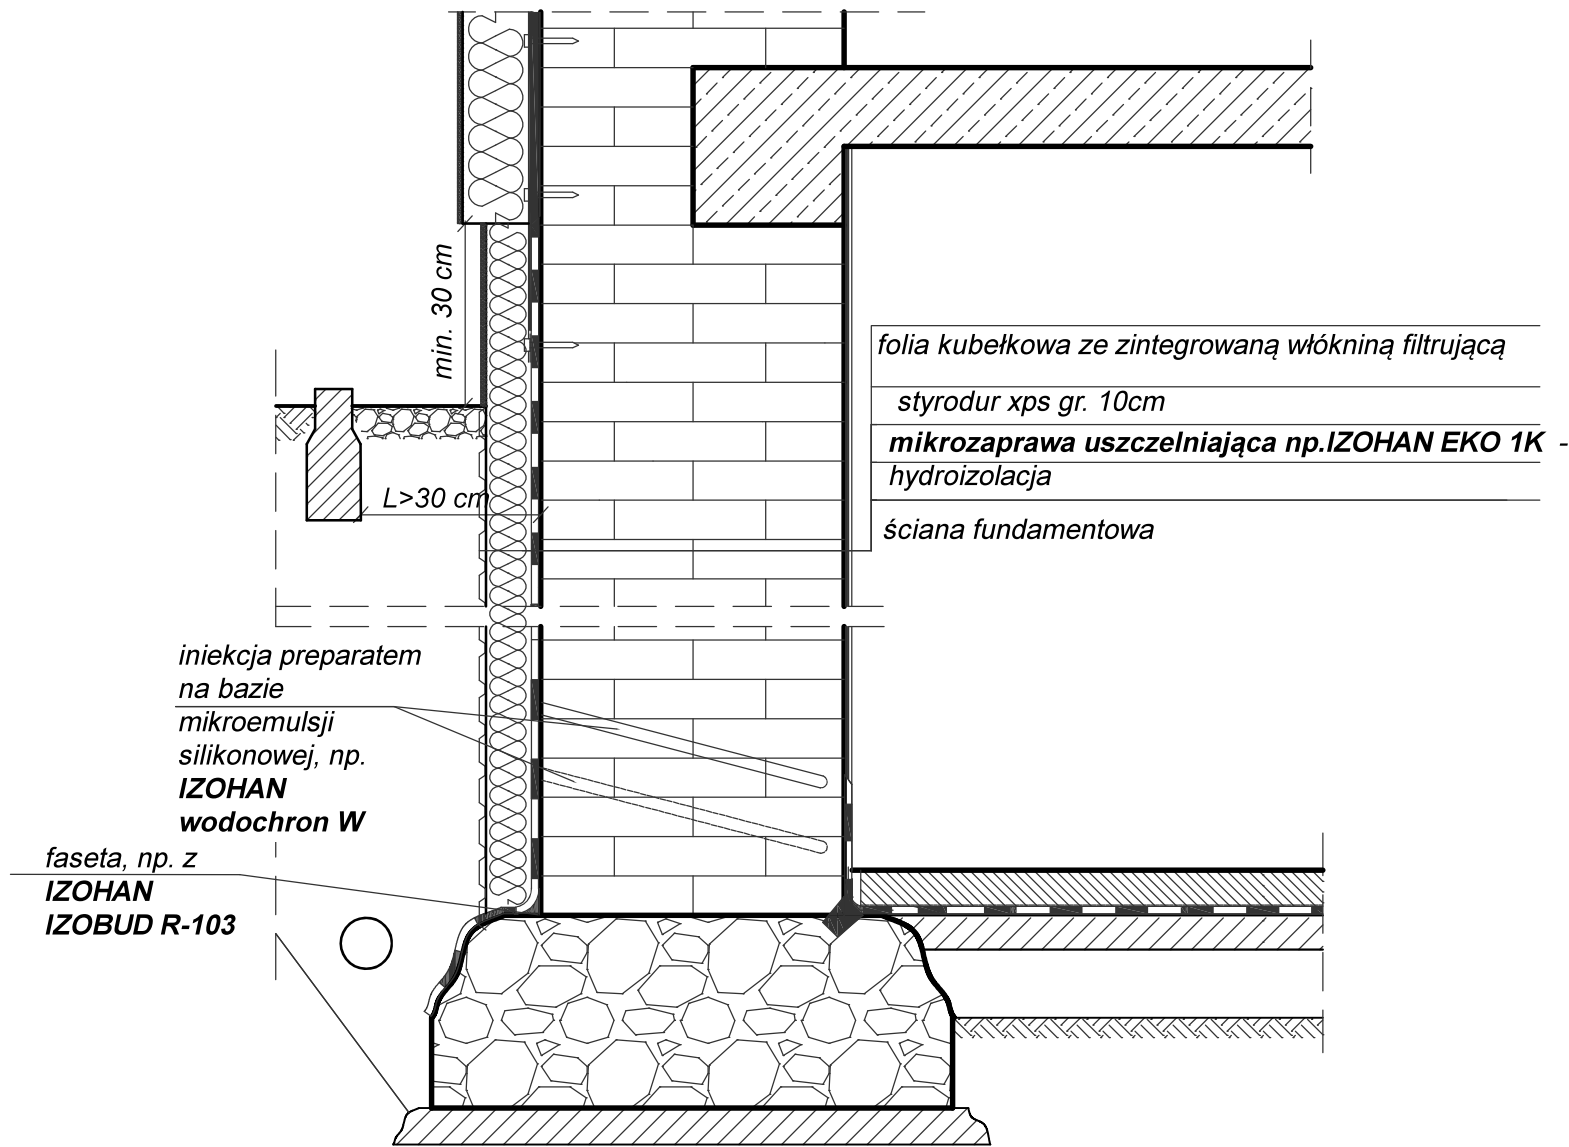

jednostka projektowa:	BIURO KONSTRUKCYJNE MGR INŻ. NATALIA KISIEL UL. PUŁASKIEGO 18/6, 58-100 ŚWIDNICA e-mail: natalia161417@o2.pl, nr tel. 665216466			faza: projekt wykonawczy	nr rysunku: 8-AK	skala: -	inwestor: opracował:	WSPÓLNOTA MIESZKANIOWA PRZY UL. LUBELSKIEJ 1 W WAŁBRZYCHU
	obiekt:	BUDYNEK MIESZKALNO - USŁUGOWY						
adres:	UL. LUBELSKA 1, WAŁBRZYCH działki nr 238 259/3, obr.0021 NOWE MIASTO							