


PROFIL DRENAŻU
OD STUDNI Sd1 DO D1
SKALA 1:100/100

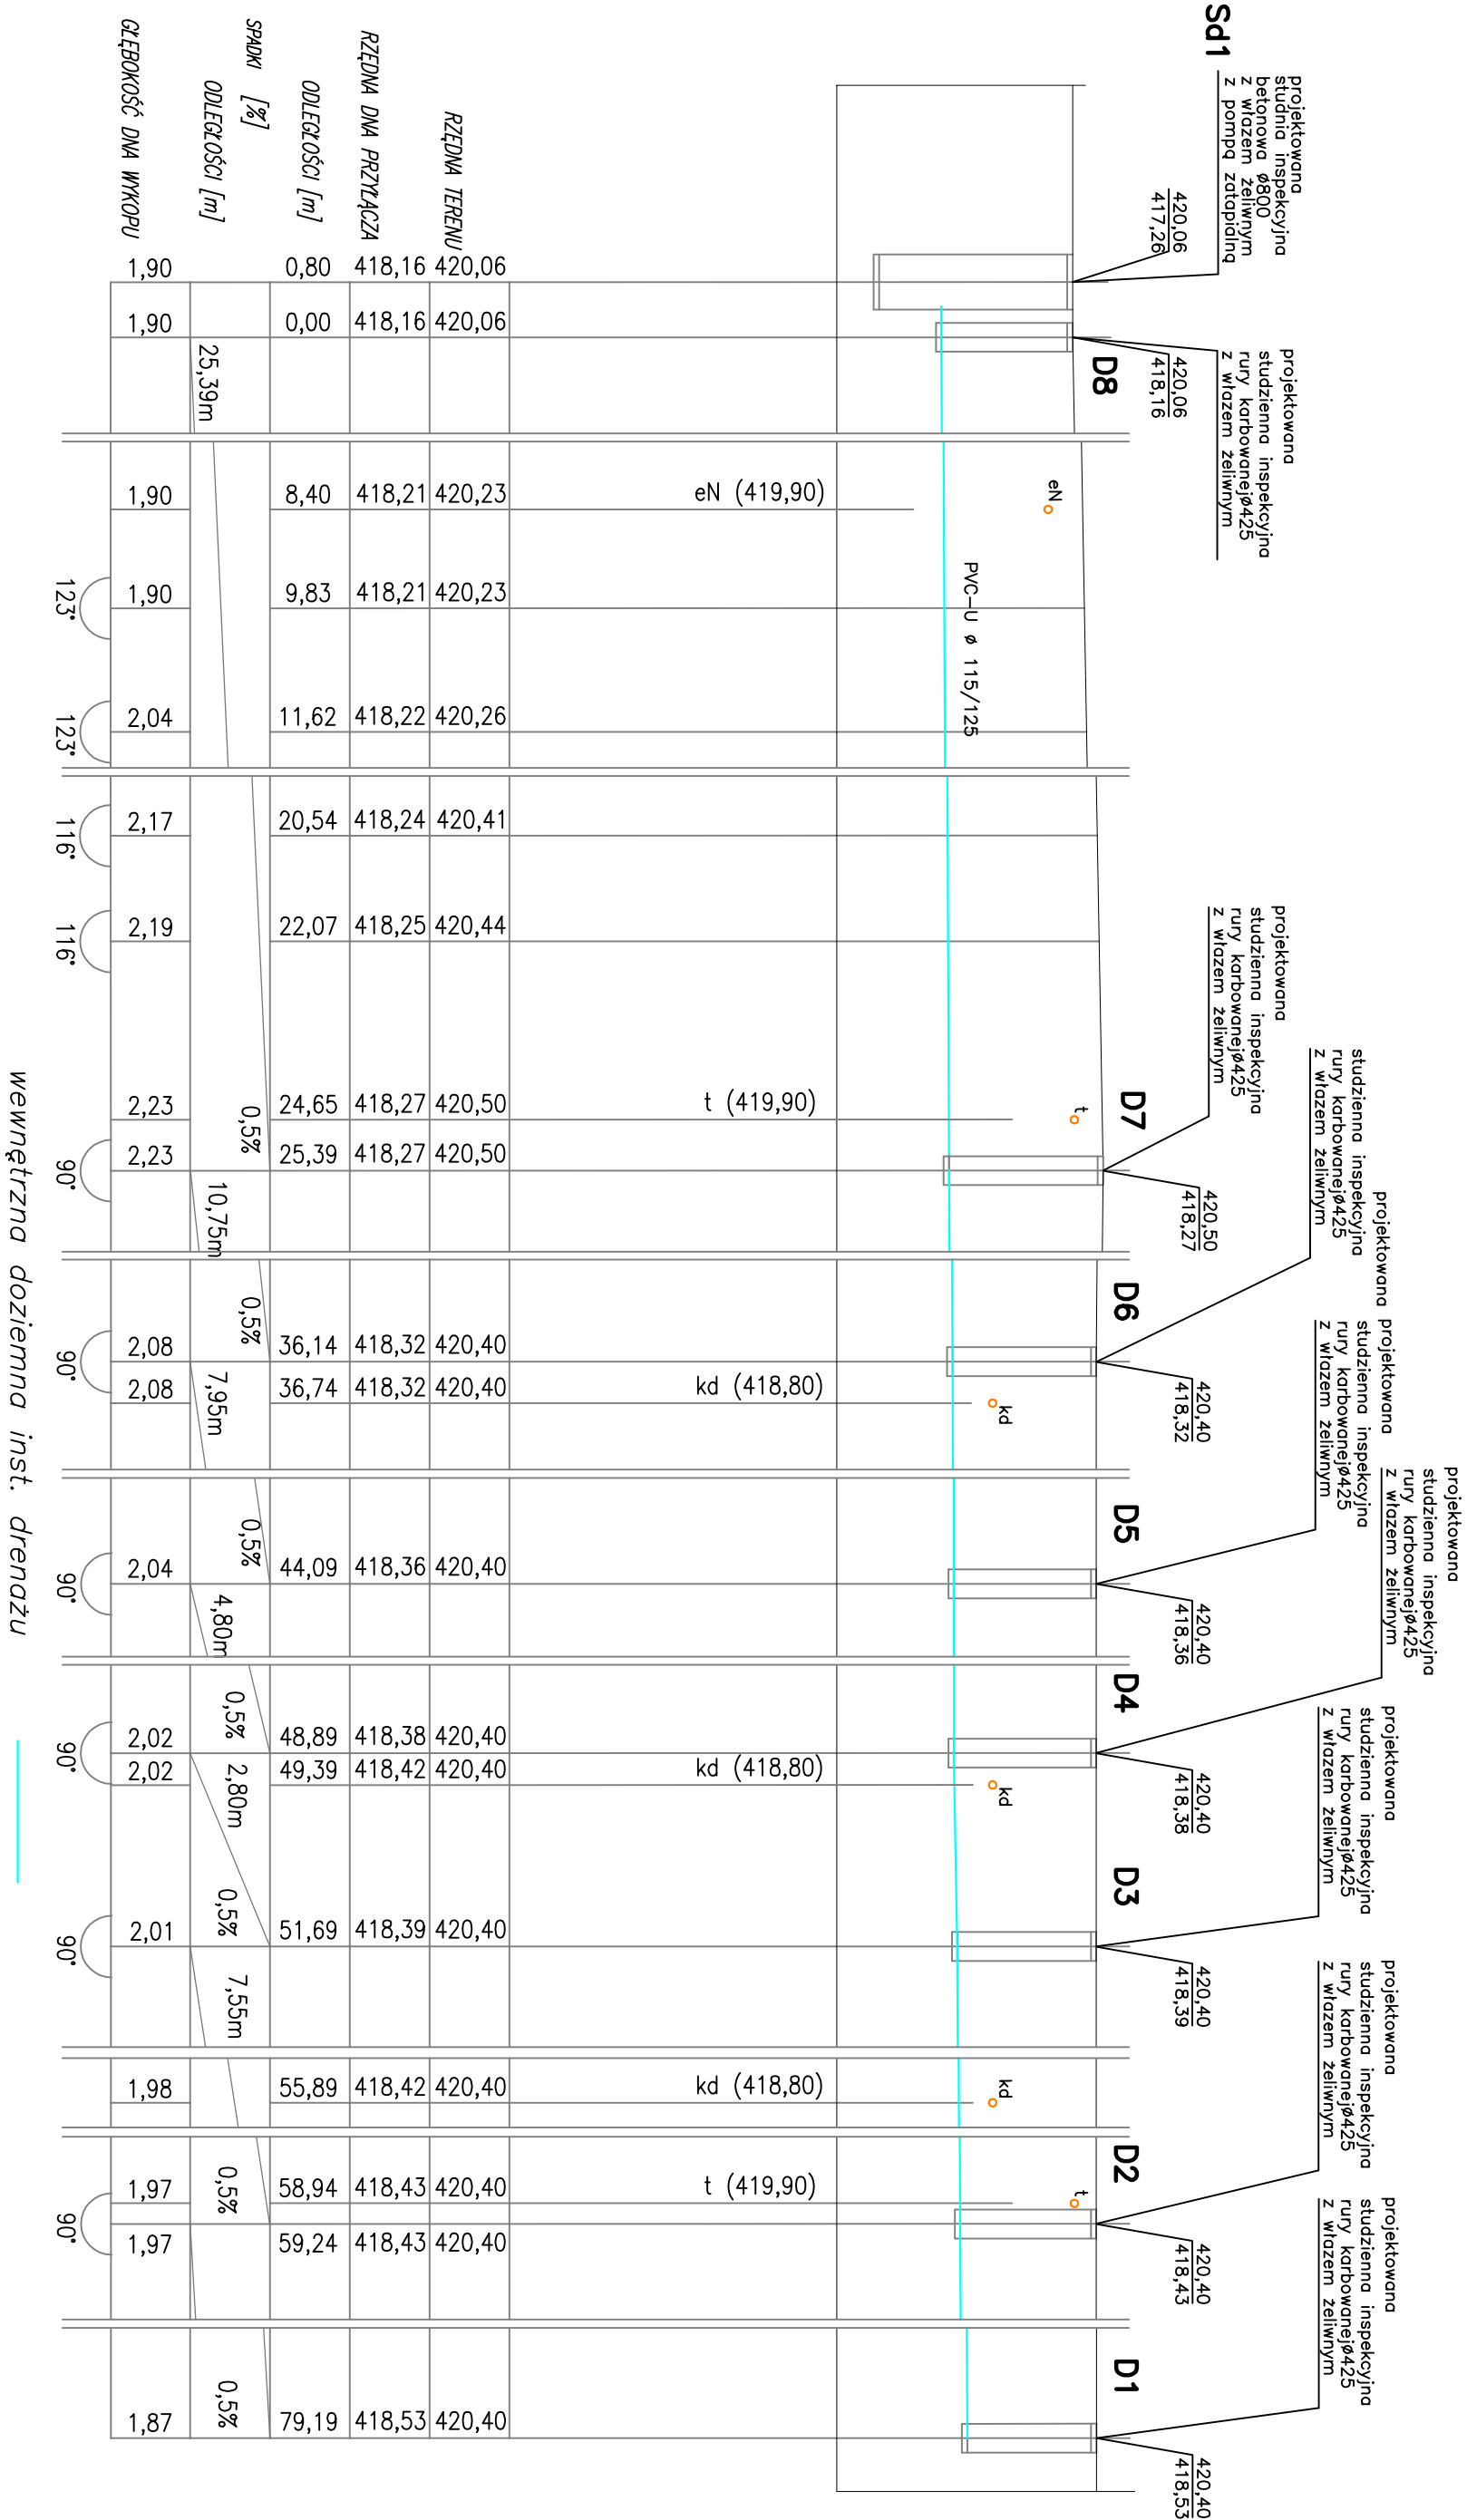

jednostka projektowa:	BIURO KONSTRUKCYJNE MGR INŻ. NATALIA KISIEL UL. PUŁASKIEGO 18/6, 58-100 ŚWIDNICA e-mail: natalia161417@o2.pl, nr tel. 665216466	faza: projekt budowlany	nr rysunku:	skala:	inwestor:	WSPÓLNOTA MIESZKANIOWA PRZY UL. LUBELSKIEJ 1 W WAŁBRZYCHU
			3-IS	—	projektował—inst.sanit..:	
obiekt:	BUDYNEK MIESZKALNY WIELORODZINNY		tytuł rysunku:	data:	inż. Sylwia Szcześniak	
adres:	ul.LUBELSKA 1, Wałbrzych działka nr 259/3, obr.0021 NOWE MIASTO		profil drenażu od Sd1 do D9	25.02.2021	nr upr. 338/DOŚ/13 DOŚ/IS/0146/14	