


ELEWACJA BOCZNA PRAWA
SKALA 1:100

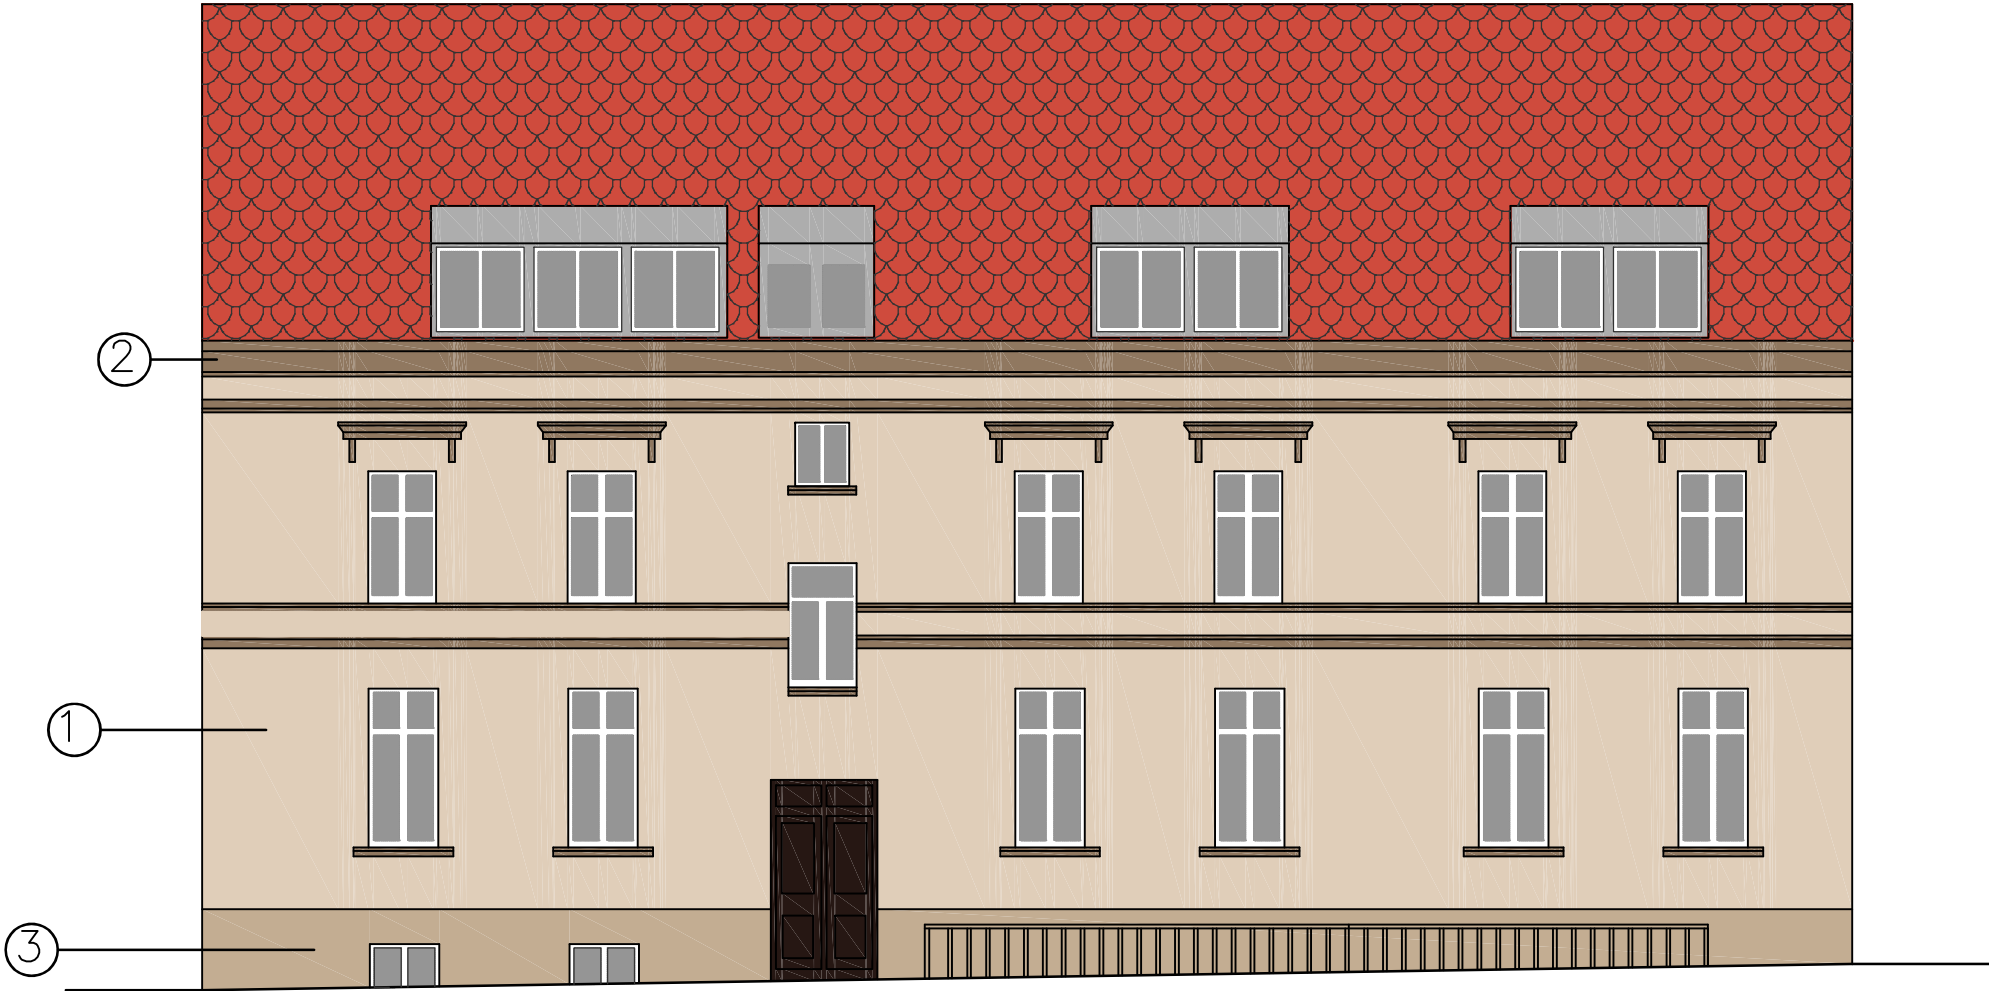

ZESTAWIENIE KOLORYSTYCZNE ELEWACJI					
NR	NAZWA	KOLOR	KOLOR	RGB	UWAGI
①	farba silikatowa renowacyjna	STO ARCHITECTURAL COLOURS 32136		224,206,185	lub równoważny
②	farba silikatowa renowacyjna	STO ARCHITECTURAL COLOURS 32131		144,120,96	lub równoważny
③	farba silikatowa renowacyjna	STO ARCHITECTURAL COLOURS 32134		195,173,146	lub równoważny

UWAGA: WYDRUK KOLOROWY MOŻE SIĘ NIEZNACZNIE RÓŻNIĆ OD KOLORU RZECZYWISTEGO PRZYJĘTEGO Z PALETY BARW FARB SILIKONOWYCH USTALONEJ WG RGB
NALEŻY WYKONAĆ PRÓBNE WYMALOWANIA I OSTATECZNE KOLORY FARB UZGODNIĆ Z PRACOWNIKIEM WOJEWÓDZKIEGO URZĘDU OCHRONY ZABYTKÓW

jednostka projektowa:	inwestor:		WSPÓLNOTA MIESZKANIOWA PRZY UL. LUBELSKIEJ 1 W WAŁBRZYCHU	
	skala:		1:100	projektował:
	nr rysunku:		3-AK	mgr inż. Natalia Kisiel
	tytuł rysunku:		elevacja boczna prawa	nr upr. DOŚ/0004/PBkb/16;
projekt budowlany		data:		10.05.2021
faza:		tytuł rysunku:		DOŚ/BO/0349/16
BIURO KONSTRUKCYJNE		UL. LUBELSKA 1, WAŁBRZYCH		
MGR INŻ. NATALIA KISIEL		e-mail: natalia161417@o2.pl, nr tel. 665216466		
UL. PUŁASKIEGO 18/6, 58-100 ŚWIDNICA		BUDYNEK MIESZKALNO - USŁUGOWY		
		UL. LUBELSKA 1, WAŁBRZYCH		
		działki nr 288/259/3, obr.0021 NOWE MIASTO		
obiekt:	adres:			