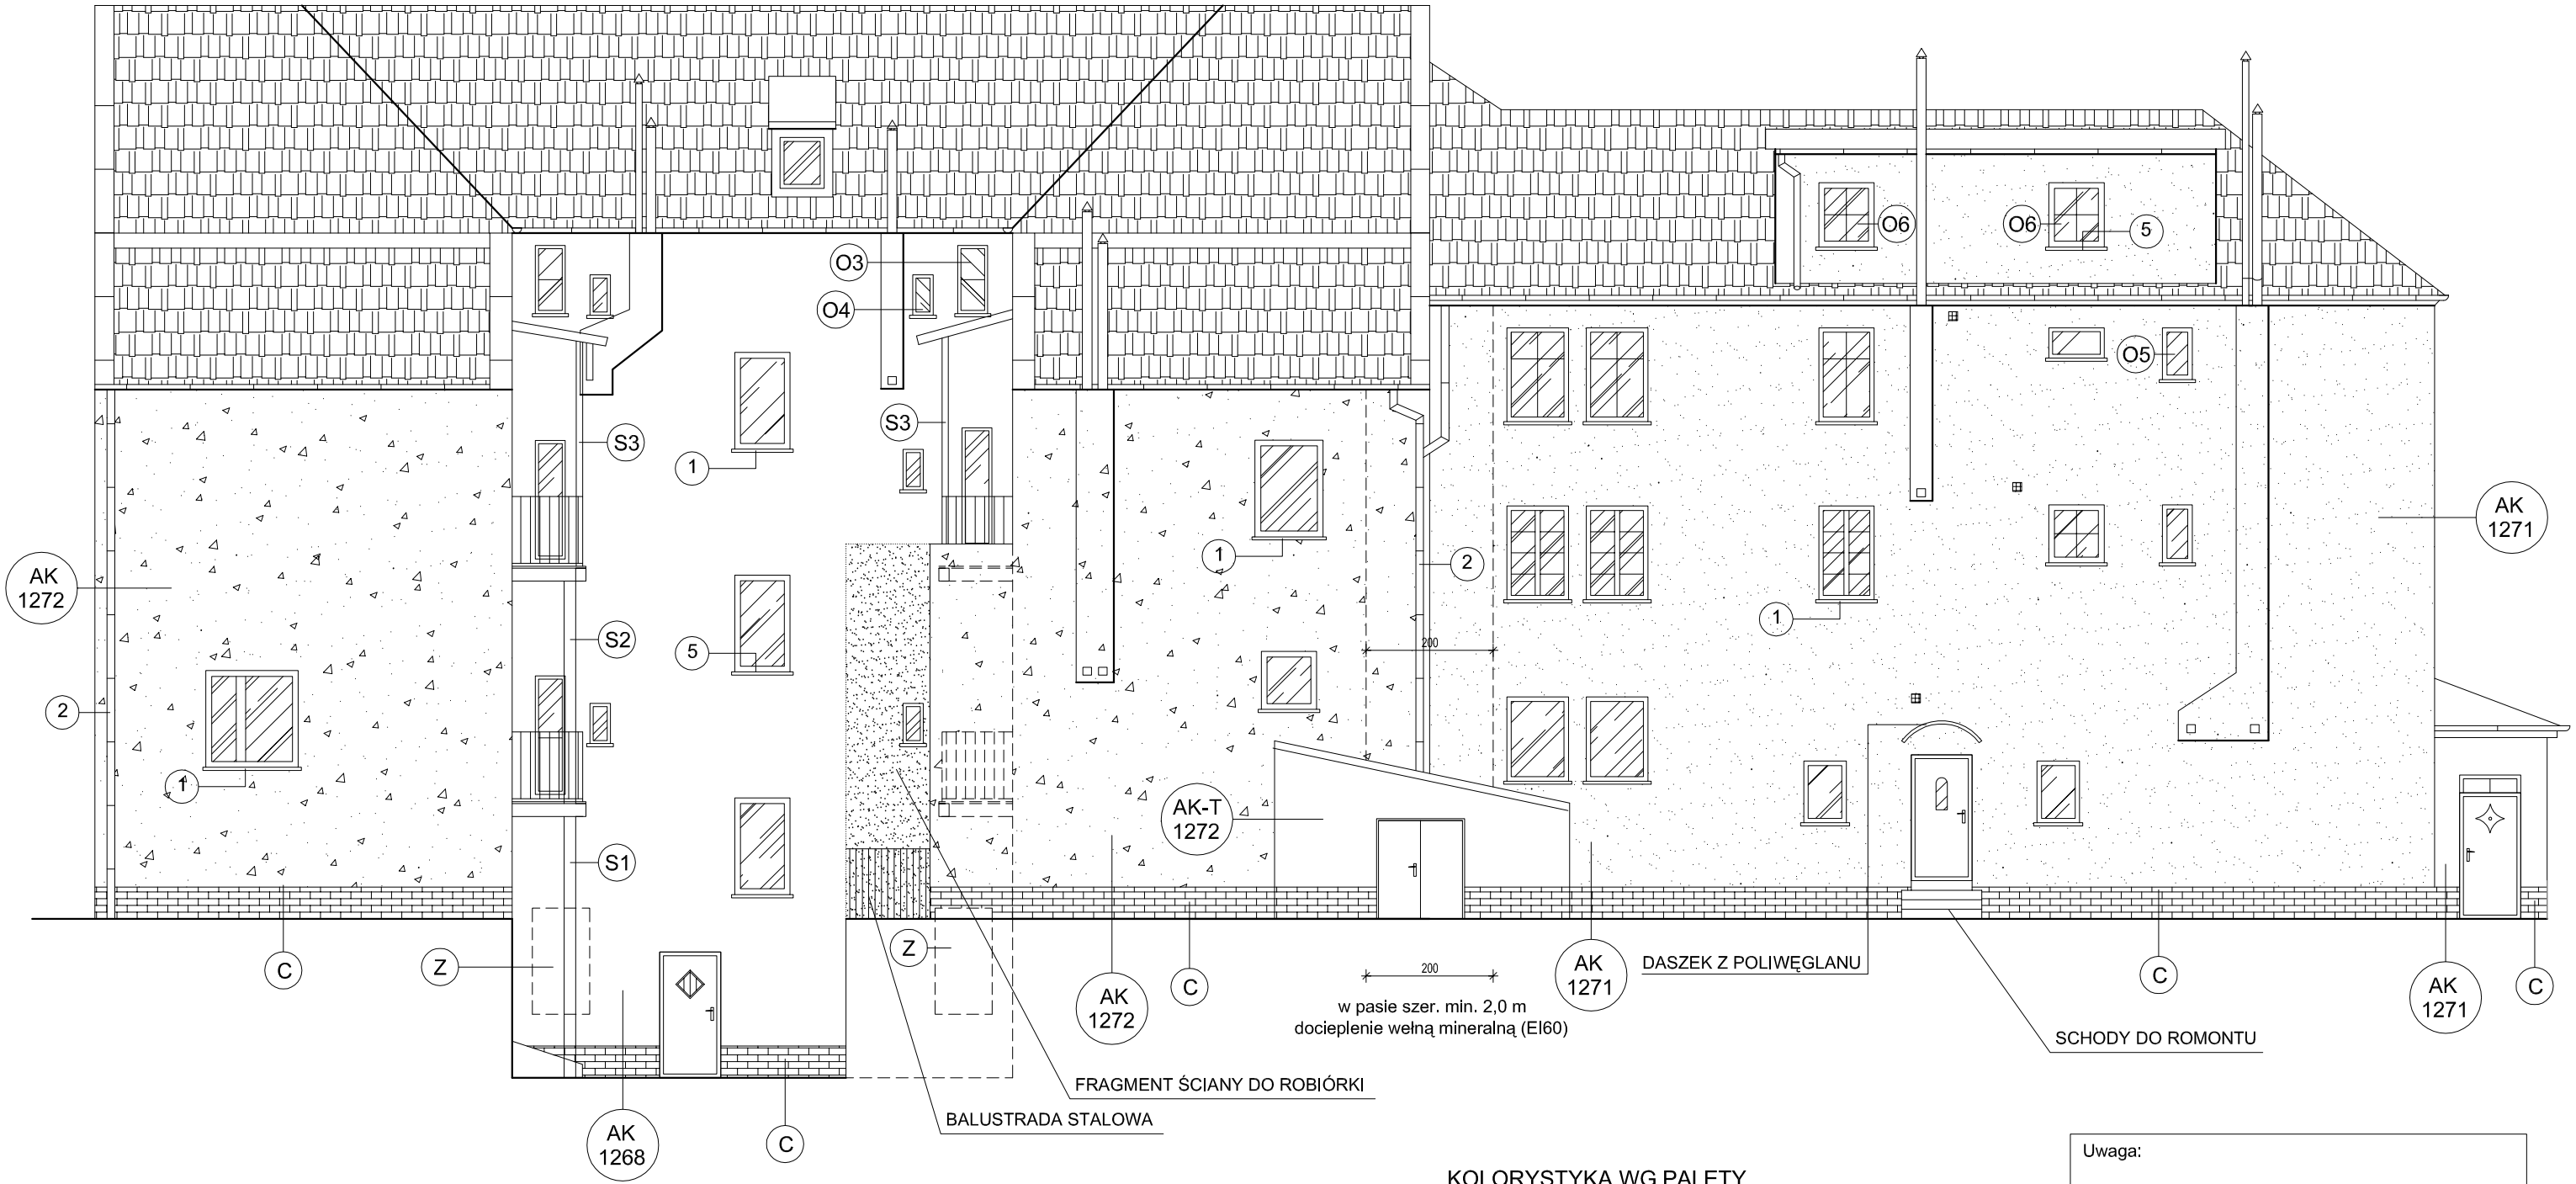

1	PODOKIENNIKI Z PCV W KOLORZE ZBLIŻONYM DO AK1268
2	RURY SPUSTOWE Z BLACHY POWLEKANEJ W KOLORZE TŁA
4	OŚCIEŻA OKIEN W KOLORZE AK 1268
5	KOLCE PRZECIW PTAKOM
6	OBRÓBKI Z BLACHY POWLEK.
Z	OTWORY OKIENNE DO ZAMUROWANIA
C	OKŁADZINA KLINKIEROWA Montana 740 z kolekcji Rustica
O5	OKNA DO WYMIANY

KOLORYSTYKA WG PALETY BARW FIRMY KOSBUD

AK 1268	TYNK SILIKONOWY ARCYLIT NA STYROPIANIE FATURA BARANEK 1,5mm KOLOR Nr AK1268
AK 1271	TYNK SILIKONOWY ARCYLIT NA STYROPIANIE (LUB WEŁNIE) FATURA BARANEK 1,5mm KOLOR Nr AK1271
AK 1272	TYNK SILIKONOWY ARCYLIT NA STYROPIANIE (LUB WEŁNIE) FATURA BARANEK 1,5mm KOLOR Nr AK1272
AK-T 1272	TYNK GŁADKI CEM.-WAP. KAT.III MALOWANY FARBĄ SILIKONOWĄ KOLOR Nr AK1272

Uwaga:

Zawiadomić operatorów usług telekomunikacyjnych o prowadzonych pracach celem uporządkowania instalacji na elewacji. Zaleca się schowanie przewodów pod warstwą docieplenia.

Uwagi:

1) Okna drewniane do malowania na biało

2) Pominięto kraty okienne

PRACOWNIA PROJEKTOWA
inż.Sławomir Ignatowicz
ul. Harcerska 23/2, 58-301 Wałbrzych
„ SIG"

temat:	Remont elewacji z dociepleniem ścian		
adres:	ul. Mickiewicza 59-61, 58-300 Wałbrzych		
projektant:	inż. Sławomir Ignatowicz	NBGP.V-7342/3/99/98	
ŚCIANA TYLNA		skala 1:100 18.02.2021	NR RYS. 3