


ŚCIANA SZCZYTOWA BUDYNKU NR 61

ŚCIANY SZCZYTOWE OD STRONY BUDYNKU NR 59

Uwaga:

Zawiadomić operatorów usług telekomunikacyjnych o prowadzonych pracach celem uporządkowania instalacji na elewacji. Zaleca się schowanie przewodów pod warstwą tynku.

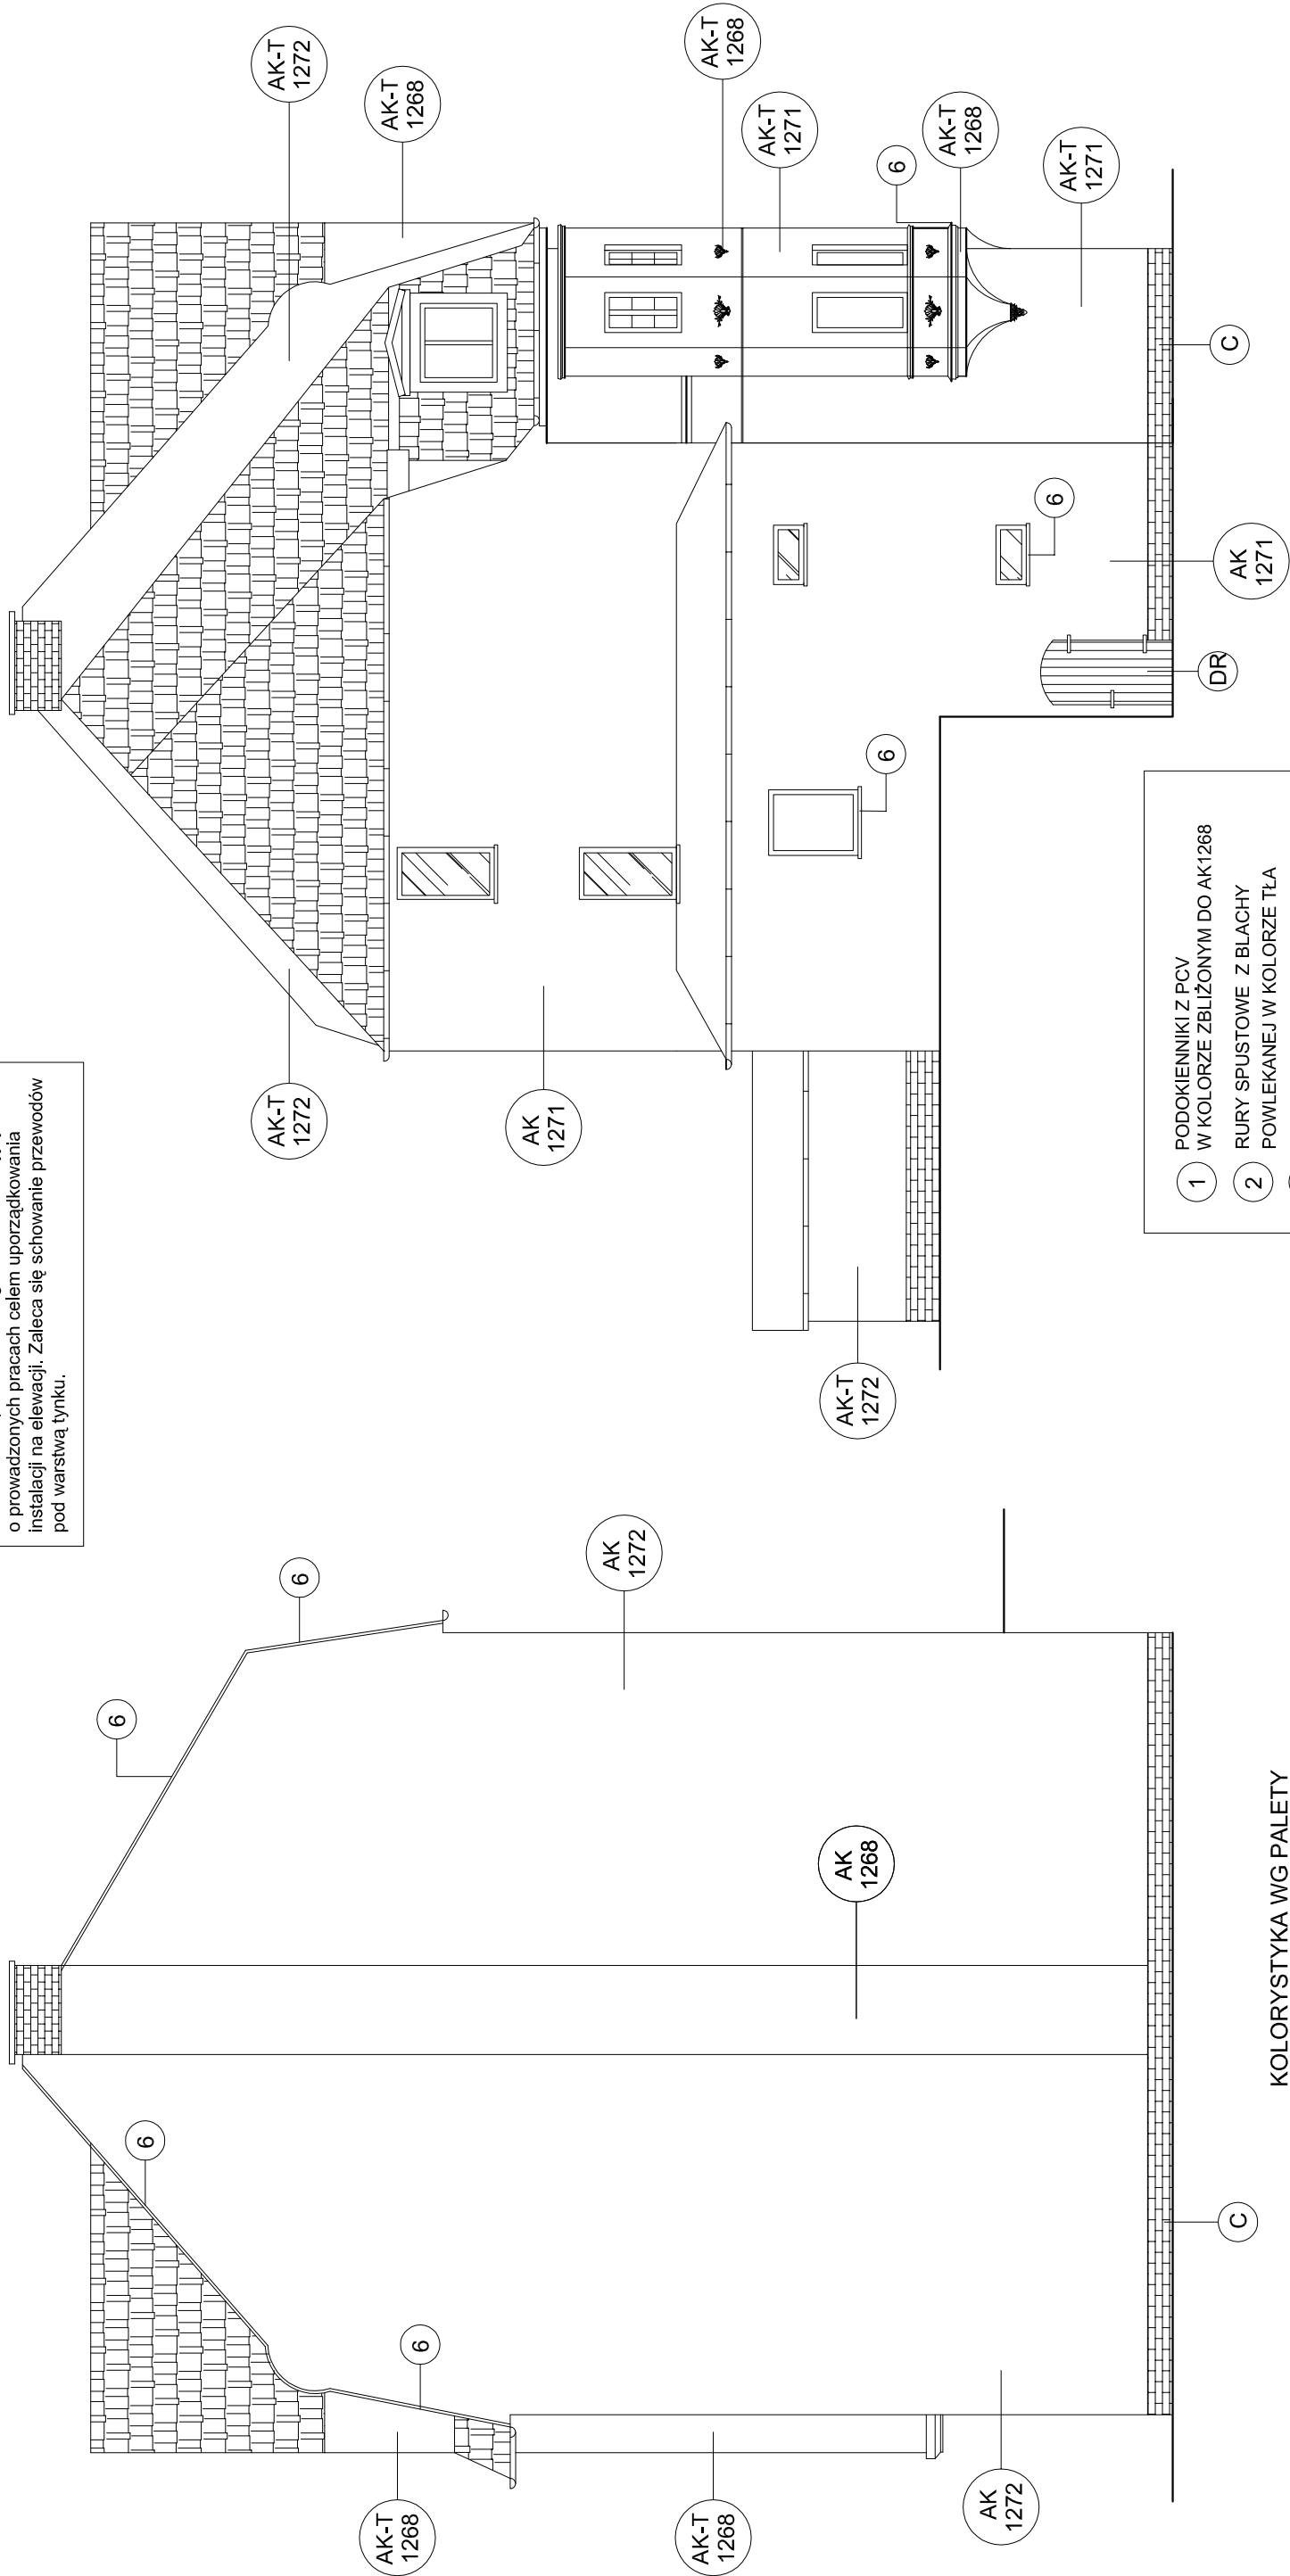

Uwagi:  
1) Okna drewniane do malowania na biało

PRACOWNIA PROJEKTOWA inż.Sławomir Ignatowicz ul. Harcerska 23/2, 58-301 Wałbrzych			
temat:	Remont elewacji z dociepleniem ścian		
adres:	ul. Mickiewicza 59-61, 58-300 Wałbrzych		
projektant:	inż. Sławomir Ignatowicz	NBGP.V-7342/3/99/98	
ŚCIANY SZCZYTOWE		skala 1:100	NR RYS.
		18.02.2021	4