



ŚCIANA LEWA

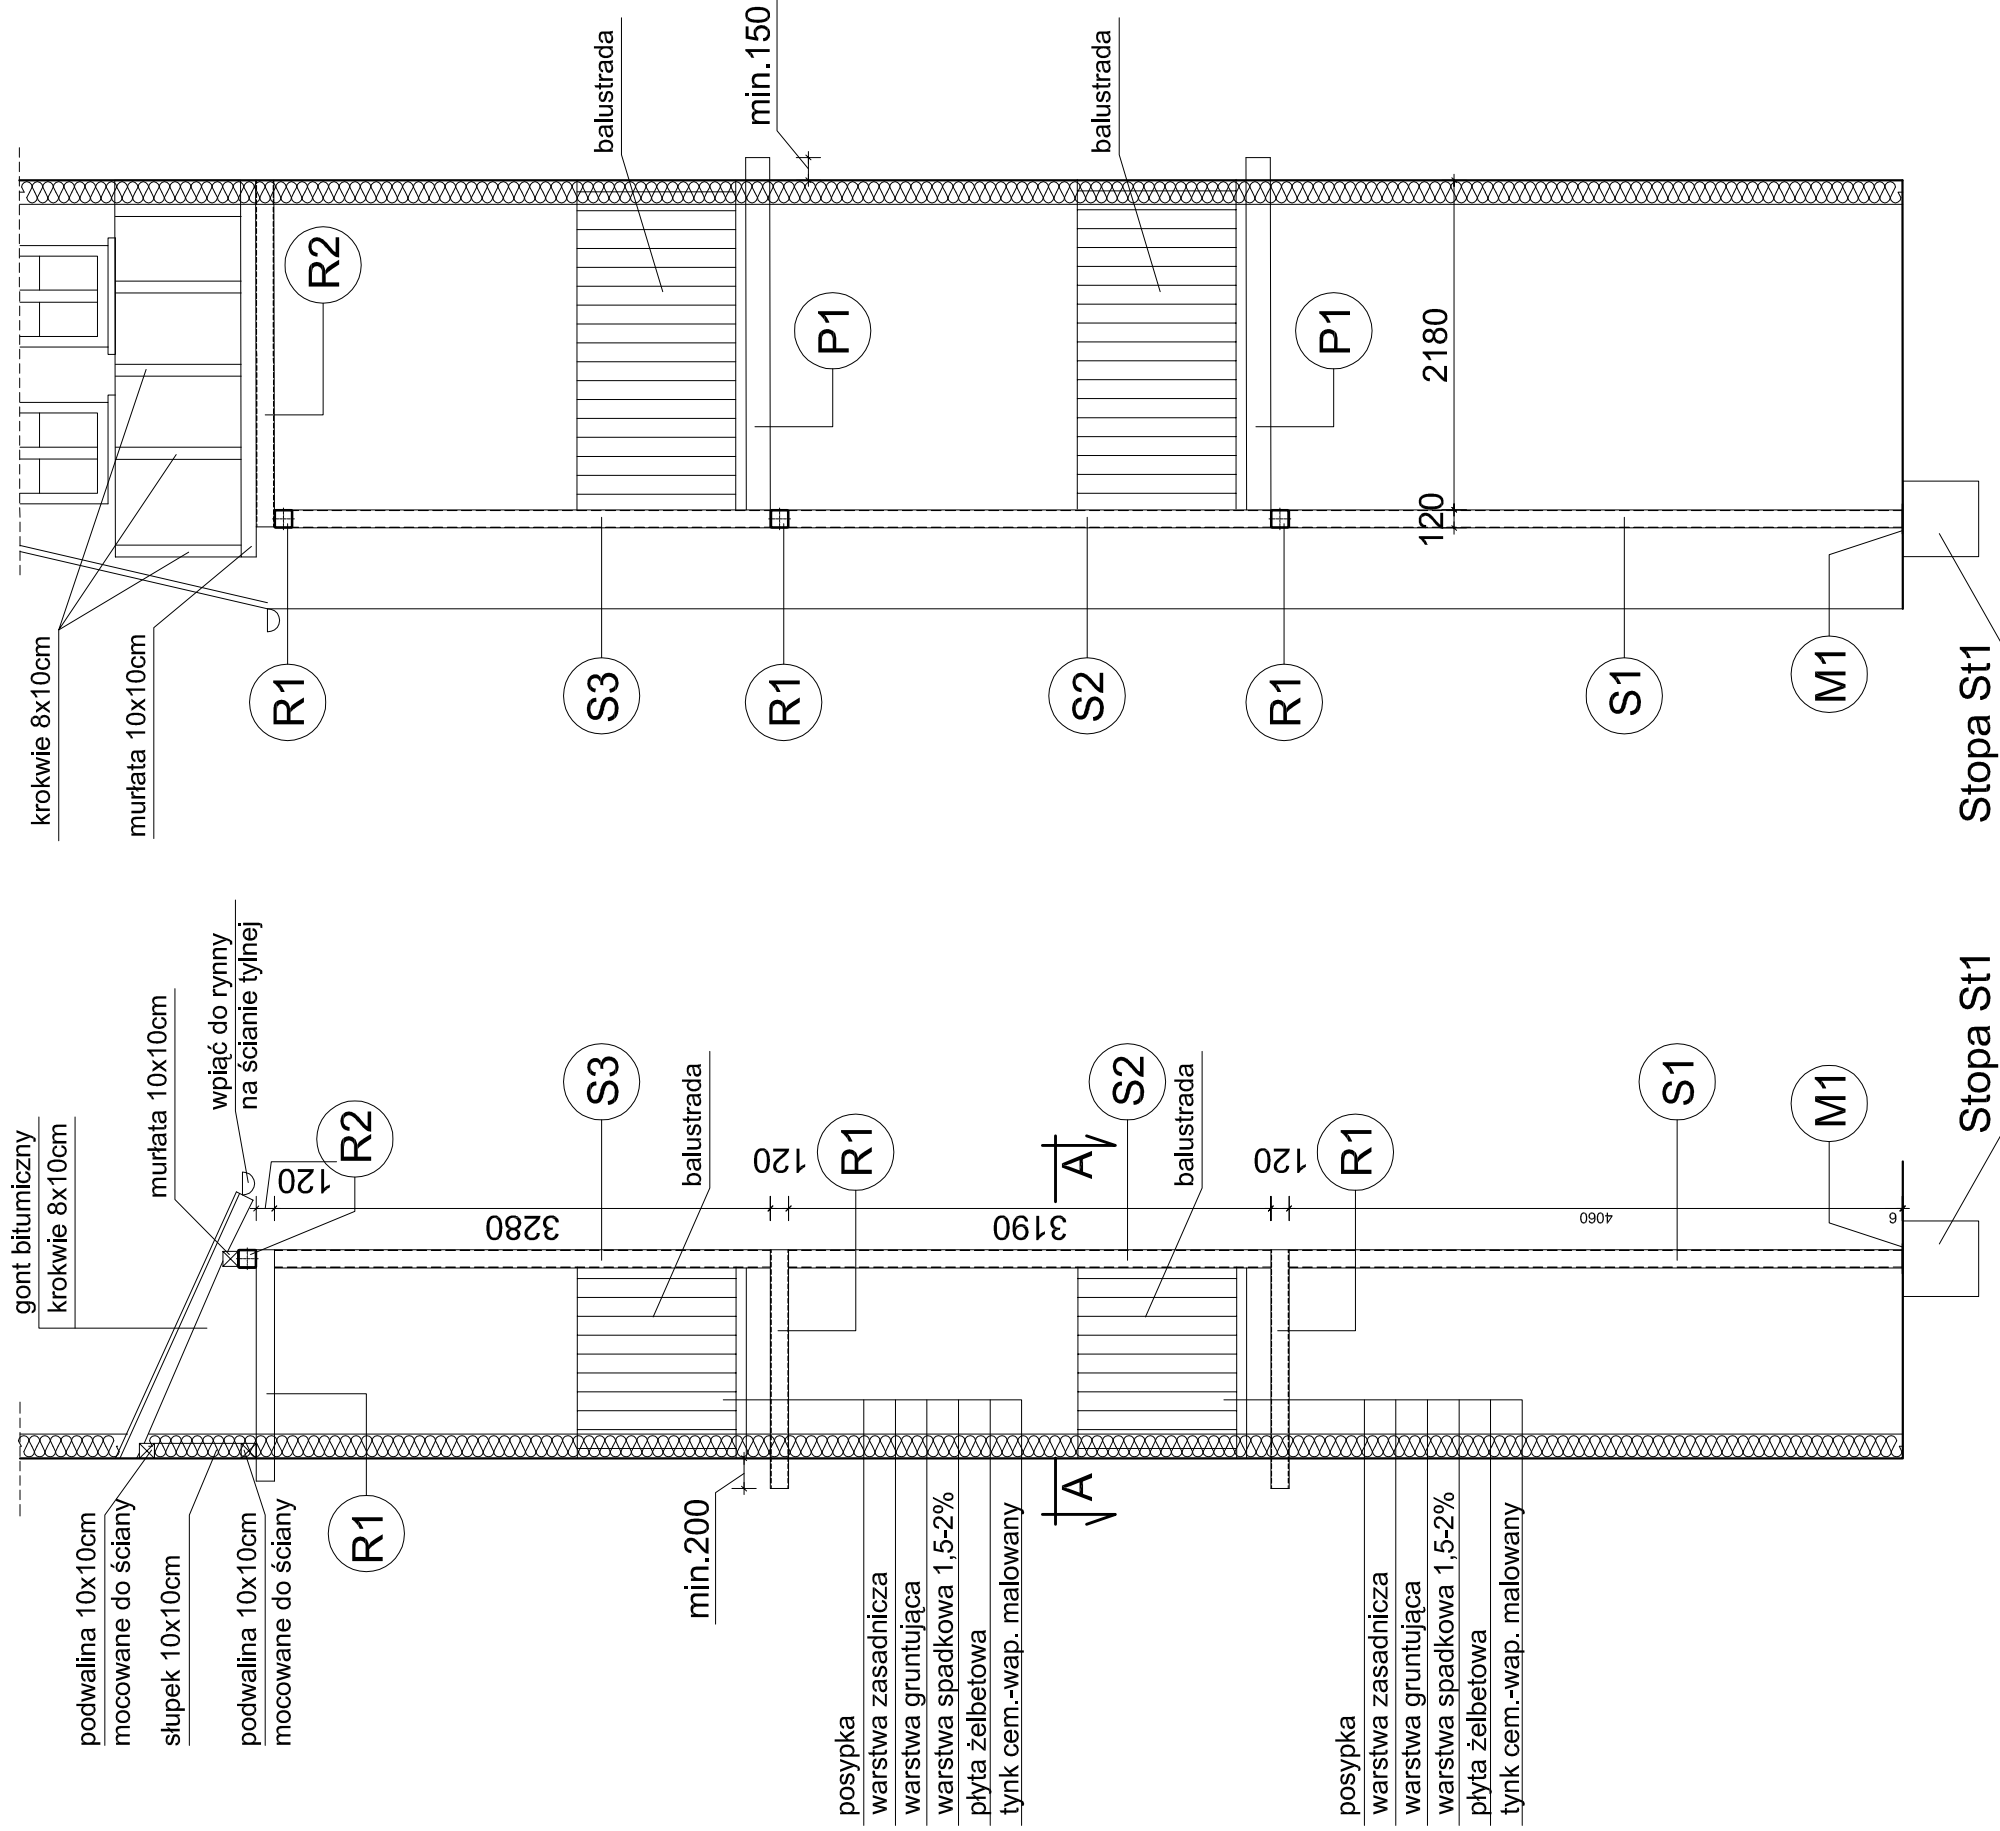

ŚCIANA PRAWA

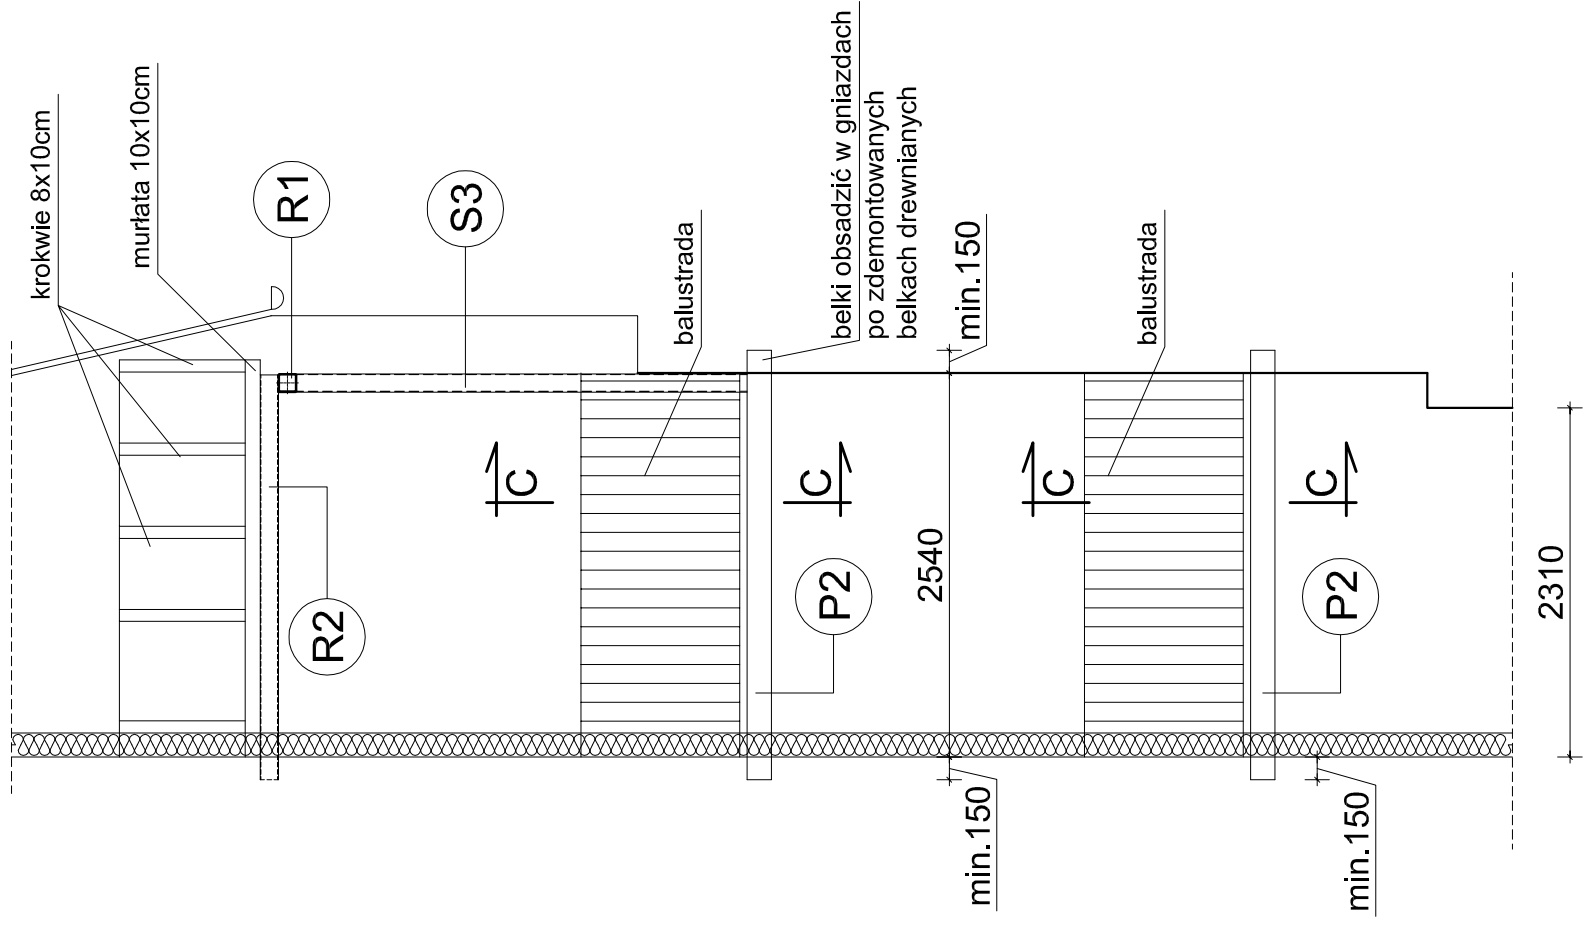

Uwagi:

Na rysunki pominęto okna

<p>PRACOWNIA PROJEKTOWA inż. Sławomir Ignatowicz ul. Harcerska 23/2, 58-301 Wałbrzych</p>			<p>"SIG"</p>	
temat:	Remont elewacji z dociepleniem ścian			
adres:	ul. Mickiewicza 59-61, 58-300 Wałbrzych			
projektant:	inż. Sławomir Ignatowicz	NBGP.V-7342/3/99/98		NR RYS. 7w
	Balkony	skala 1:50		
		18.02.2021		