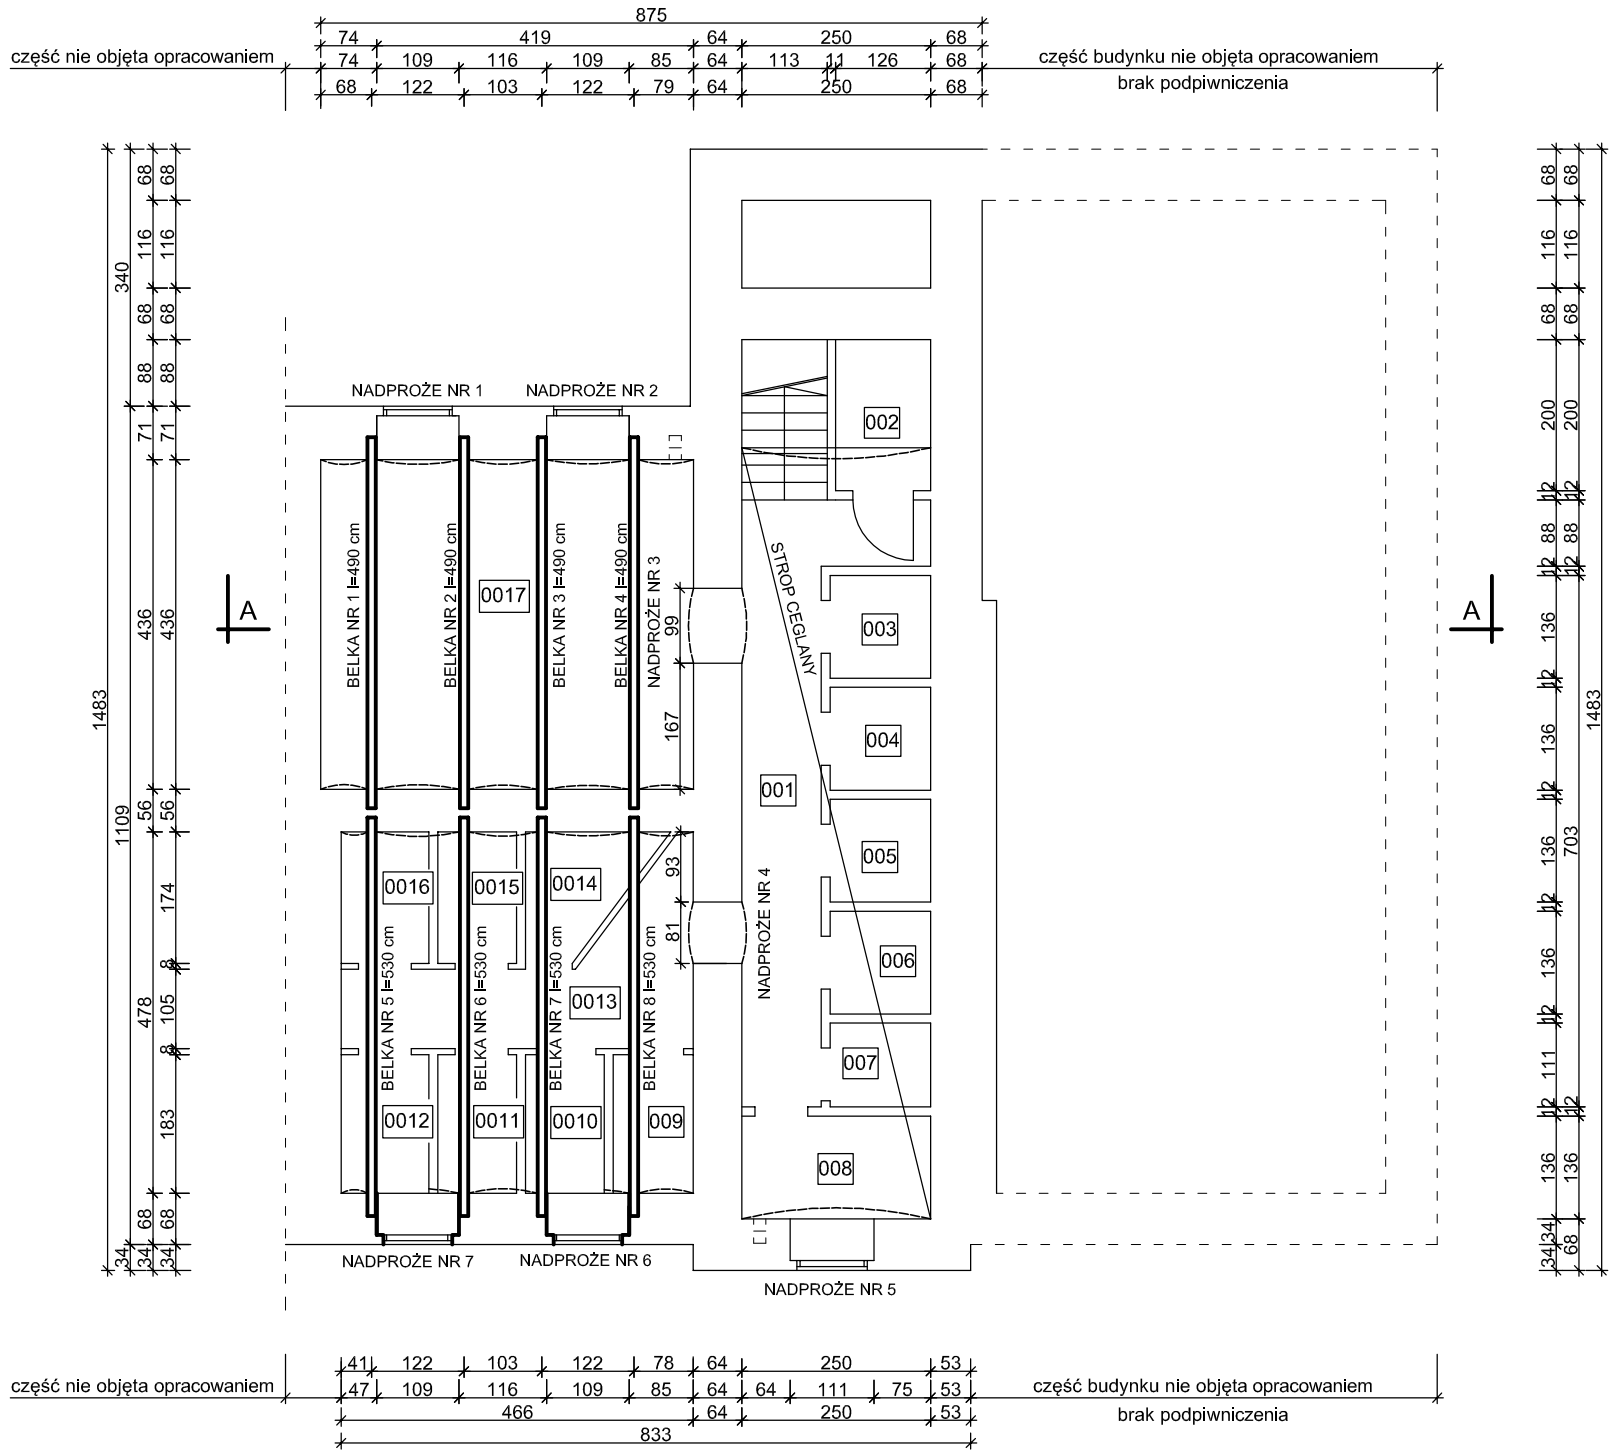

ZESTAWIENIE POMIESZCZEŃ - PIWNICE

NR	FUNKCJA
001	KOMUNIKACJA
002	PIWNICA LOKATORSKA
003	PIWNICA LOKATORSKA
004	PIWNICA LOKATORSKA
005	PIWNICA LOKATORSKA
006	PIWNICA LOKATORSKA
007	PIWNICA LOKATORSKA
008	PIWNICA LOKATORSKA
009	PIWNICA LOKATORSKA
0010	PIWNICA LOKATORSKA
0011	PIWNICA LOKATORSKA
0012	PIWNICA LOKATORSKA
0013	KOMUNIKACJA
0014	PIWNICA LOKATORSKA
0015	PIWNICA LOKATORSKA
0016	PIWNICA LOKATORSKA
0017	PIWNICA LOKATORSKA

AR-PROJECT
Anna Rabiniak
PRACOWNIA PROJEKTOWA

tel. +48 604 24 08 12
e-mail: annarabiniak@wp.pl
ul. Palisadowa 34/5
58-316 Wałbrzych
NIP 886-261-82-45
REGON 021294181

Projektant:	mgr inż. Anna Rabiniak	77/DOŚ/10 DOŚ/BO/0384/10		Data: 02.2018 Stadium: INWENT
Temat:	REMONT STROPÓW ORAZ NADPROŻY NAD PIWNICAMI W BUDYNKU PRZY UL. ROLNICZEJ 3 W WAŁBRZYCHU			Skala: 1:100
Inwestor:	Wspólnota Mieszkaniowa budyku przy ul. Rolniczej 3 ul. Andersa 48, 58-304 Wałbrzych			Nr rys.: 3/INW
Tytuł rys.:	Rzut stropów nad piwnicą			