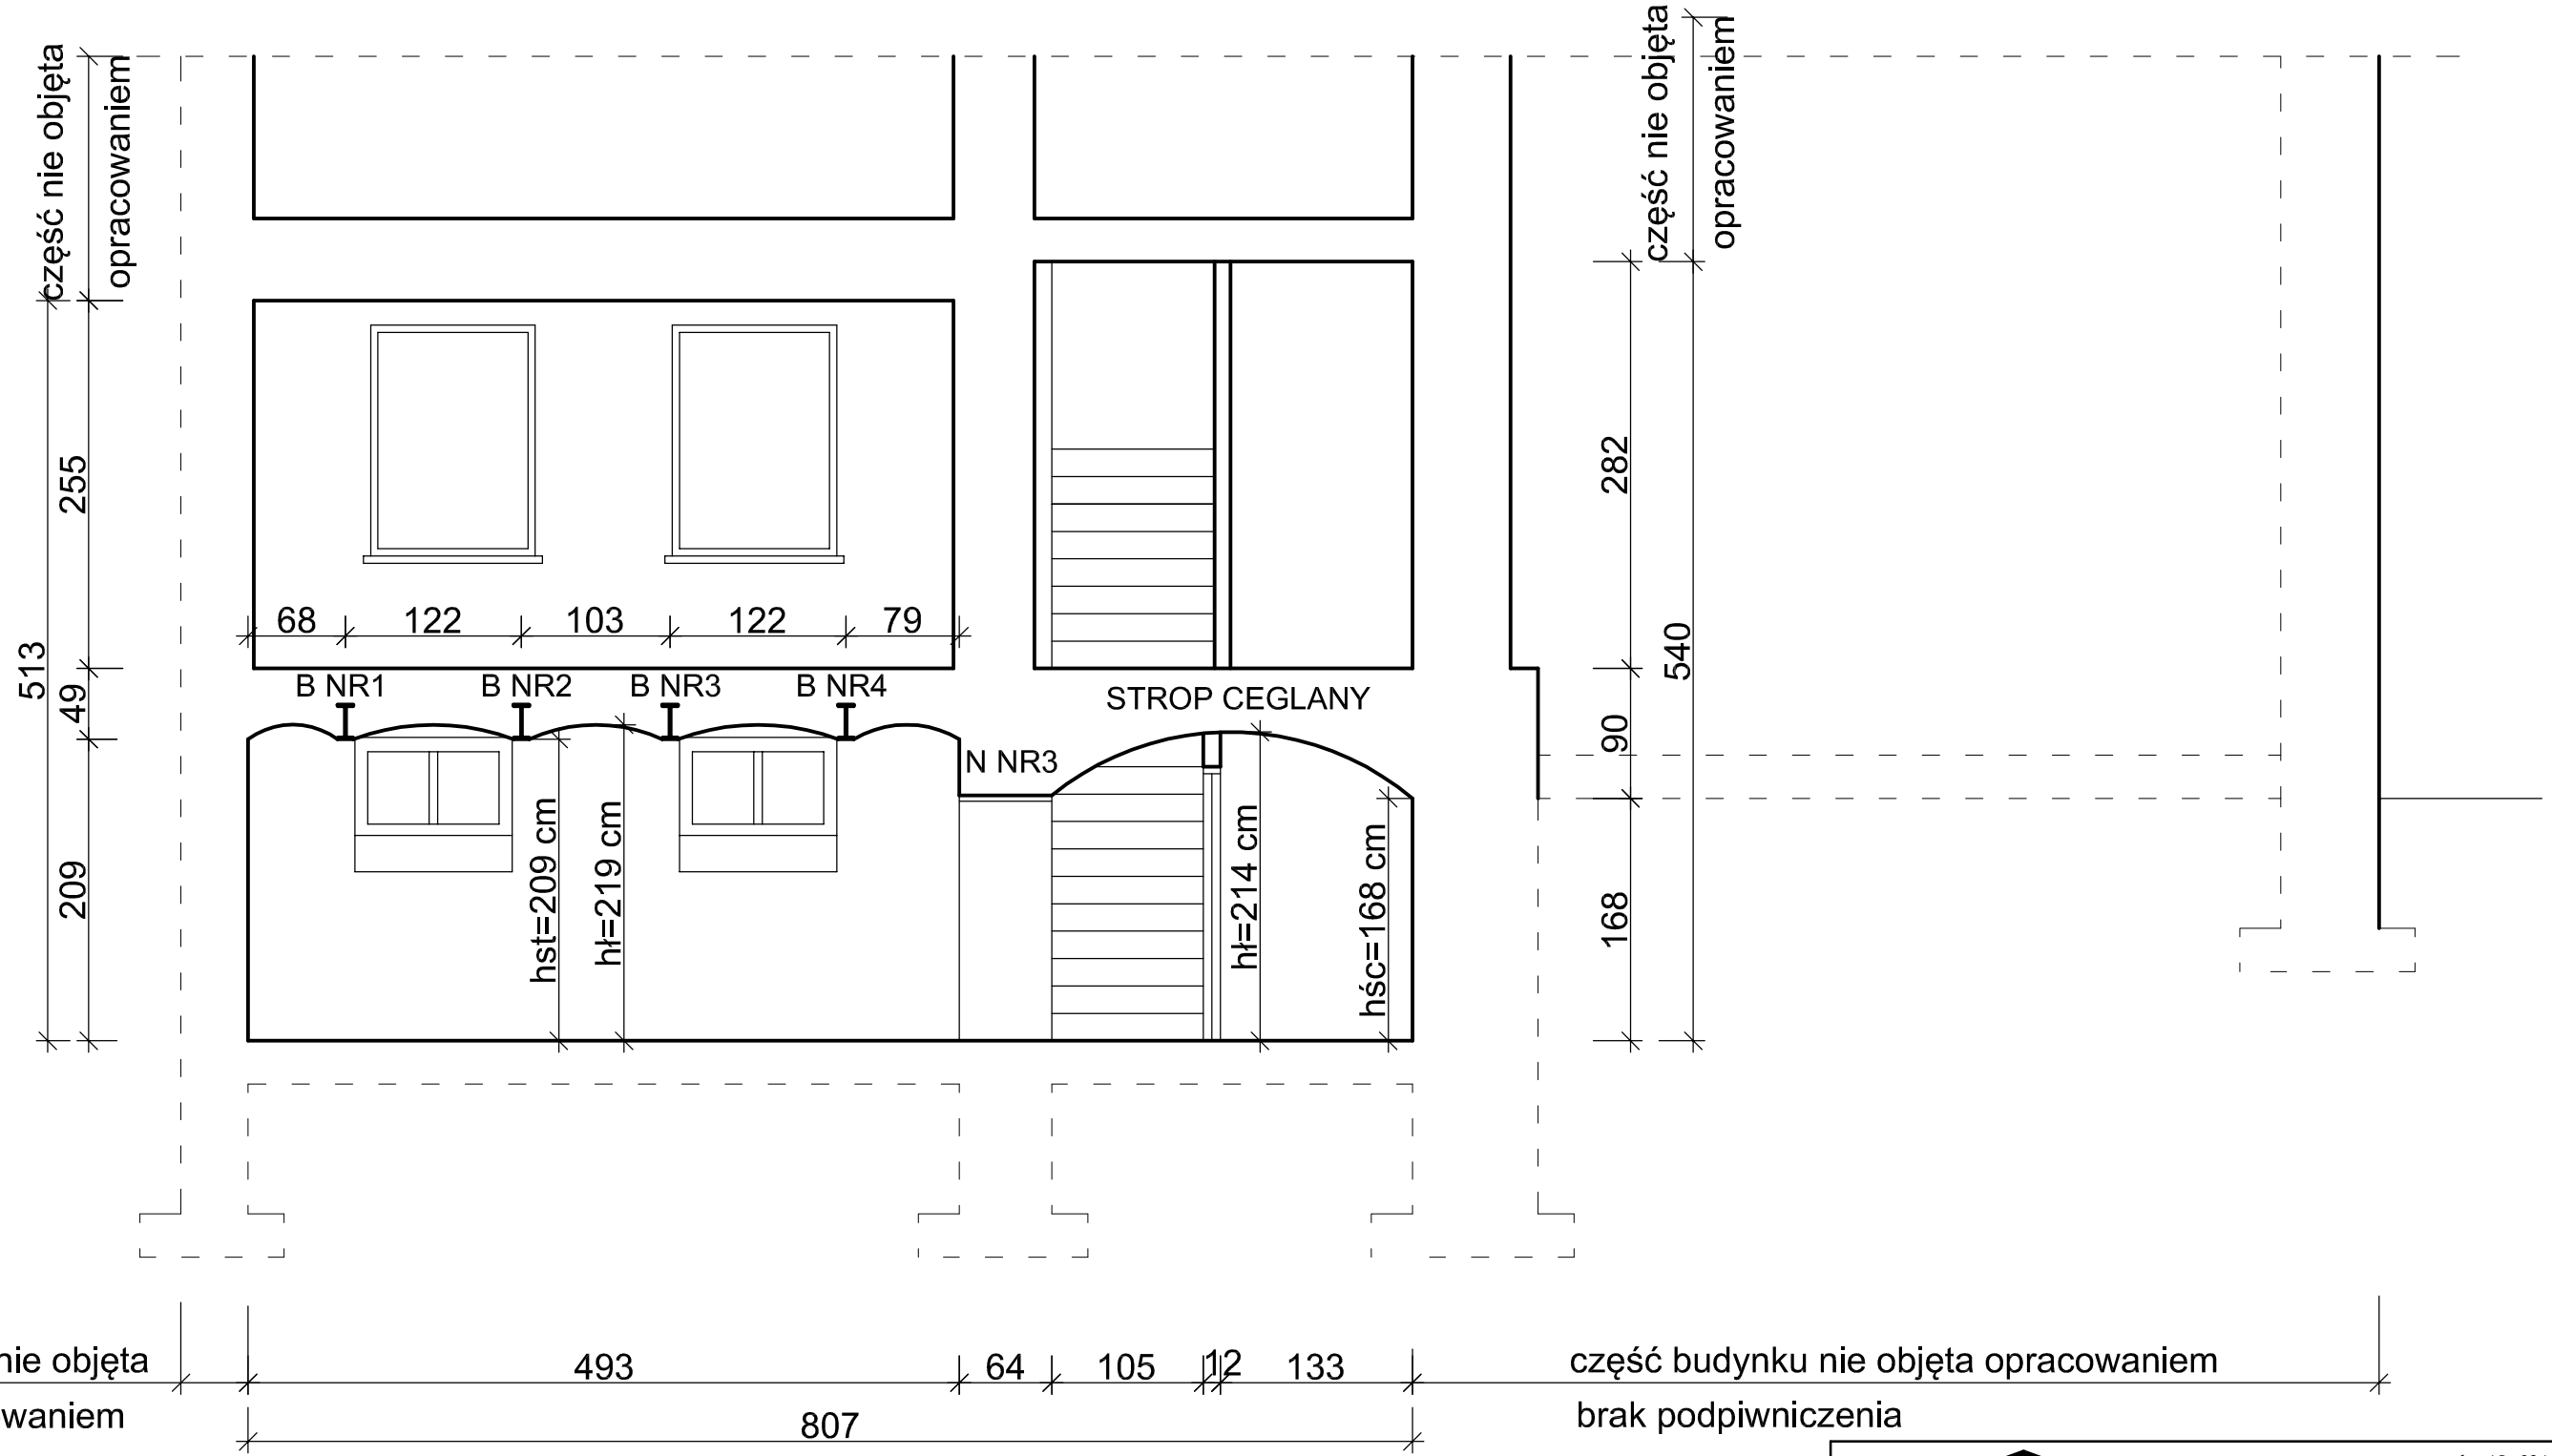

UWAGA:

Oznaczenie belek oraz nadproży zgodnie z rys. 1/PB

AR-PROJECT
Anna Rabiniak
PRACOWNIA PROJEKTOWA

tel. +48 604 24 08 12
e-mail: annarabiniak@wp.pl
ul. Palisadowa 34/5
58-316 Wałbrzych
NIP 886-261-82-45
REGON 021294181

Projektant:	mgr inż. Anna Rabiniak	77/DOŚ/10 DOŚ/BO/0384/10		Data: 02.2018 Stadium: PB
Temat:	REMONT STROPÓW ORAZ NADPROŻY NAD PIWNICAMI W BUDYNKU PRZY UL. ROLNICZEJ 3 W WAŁBRZYCHU			Skala: 1:50
Inwestor:	Wspólnota Mieszkaniowa budyku przy ul. Rolniczej 3 ul. Andersa 48, 58-304 Wałbrzych			Nr rys.: 2/PB
Tytuł rys.:	Przekrój A-A			