

ZAPYTANIE OFERTOWE

1. ZAMAWIAJĄCY:

Wspólnota Mieszkaniowa
przy ul. 11 Listopada 139 w Wałbrzychu

zaprasza do złożenia oferty na: naprawę przyłącza kanalizacji sanitarnej

2. Przedmiot zamówienia: naprawa przyłącza kanalizacji sanitarnej metodą bezwykopową np. metodą „zaciągania rękawa” dla budynku przy ul. 11 Listopada 139 w Wałbrzychu- zgodnie z załączoną mapką.
3. Termin realizacji zamówienia: wg decyzji Wspólnoty Mieszkaniowej
4. Okres gwarancji: 36 miesięcy od daty odbioru
5. Termin związania ofertą: 90 dni
6. Miejsce złożenia oferty:
Sekretariat MZB Sp. z o. o. (pok. nr 10) ul. Andersa 48
7. Termin składania ofert: 28.08.2020 r., do godz. 10:30
8. Termin otwarcia ofert: 28.08.2020 r., godz. 11:00
9. Osoba upoważniona do kontaktu z wykonawcami:
Alina Korzeń (tel. 74 887 05 09), e-mail: korzen-a@mzbwalbrzych.pl,
10. Sposób przygotowania oferty: ofertę należy sporządzić w formie pisemnej, w języku polskim na wzorze zamieszczonym na stronie internetowej www.mzbwalbrzych.pl oraz dołączyć do niej ofertę.
Oferty złożone na druku innym niż w/w nie będą rozpatrywane.
11. Sposób dostarczenia oferty: pisemnie w zamkniętej kopercie oznakowanej pieczętką wykonawcy i adresem oraz wskazaniem przedmiotu zamówienia którego konkurs dotyczy.
12. **Oferty złożone w 1 kopercie na więcej niż jedno zapytanie ofertowe nie będą rozpatrywane.**

UWAGA !!!

Wykonawcy przed złożeniem oferty winni zapoznać się z ogólnymi warunkami konkursów, które zamieszczone są w Biuletynie Informacji Publicznej na stronie internetowej www.mzbwalbrzych.pl w zakładce zapytania ofertowe.

Oferenci zobowiązani są do obejrzenia wycenianego obiektu i uwzględnienia wszystkich okoliczności mających wpływ na wartość oferty.


*Obowiązki Wykonawcy, który zostanie wyłoniony w drodze niniejszego postępowania konkursowego określone zostały w § 5 wzoru umowy dostępnej na stronie www.mzbwalbrzych.pl
Oferent biorący udział w postępowaniu konkursowym winien zapoznać się z obowiązującymi wzorami umów.*

Przewidywany sposób rozliczenia prac: RYCZAŁT

**Obowiązują nowe wzory umów i ofert dostępne na stronie internetowej:
www.mzbwalbrzych.pl**

KIEROWNIK
Działu Technicznego
[Podpis]
mgr inż. Bronisława Lis

Wydruk mapy z systemu WebEwid

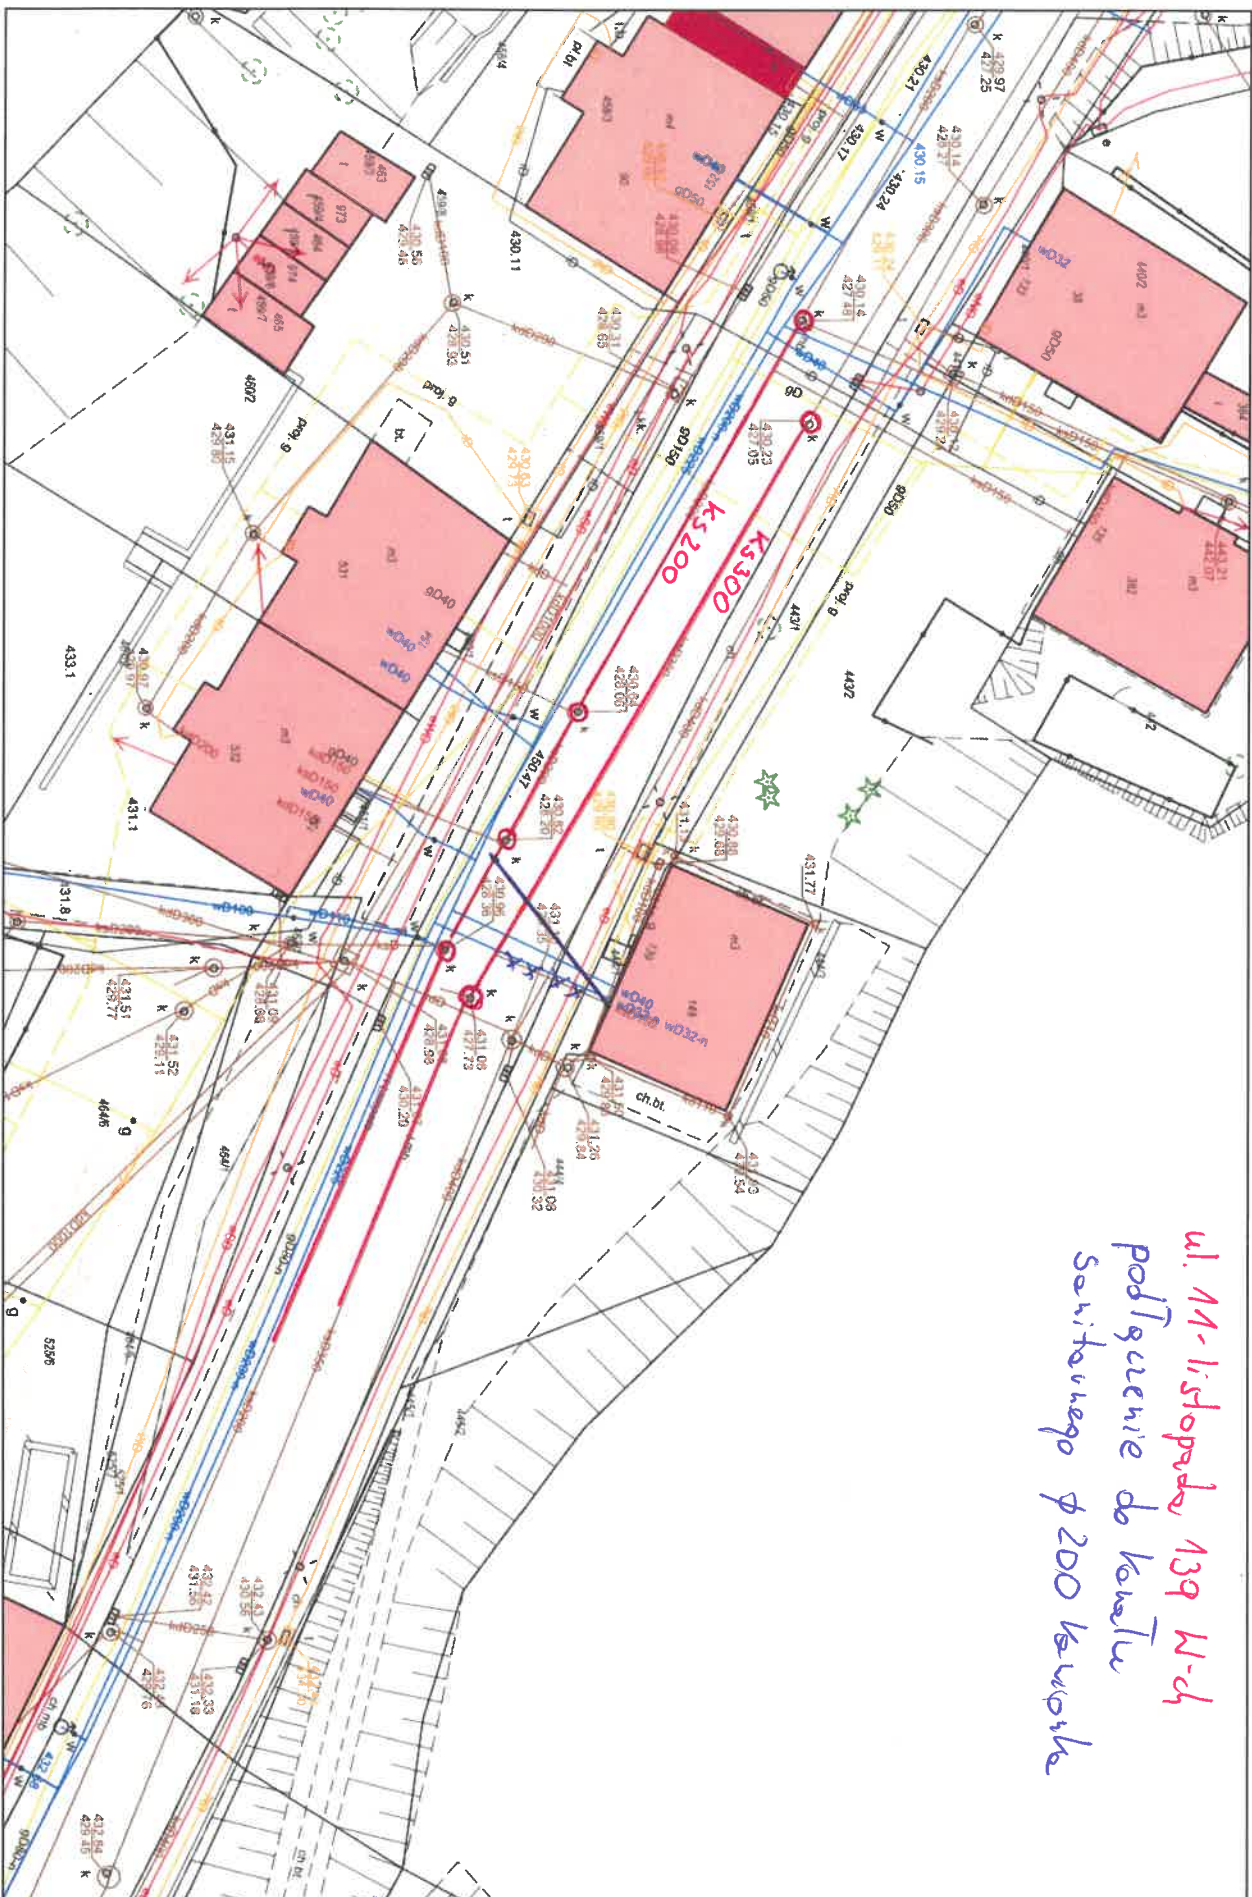

ul. 11-11 listopada 139 M-d
Podłączenie do Kanalizacji
Sanitarnej ø 200 Kanarka

Wydruk w skali 1:500

Ustępnie informacje nie są dokumentami w postępowaniach administracyjnych i innych. Materiały zawierające informacje z powołanego zasobu geodezyjnego i kartograficznego (w tym dane z operatu ewidencji gruntów i budynków PREZIDENT MIASTA WAŁBRZYCHA) należy zamawiać w Wydziale Geodezji. Dokumenty zawierające inne informacje przetwarzane w Wydziałach merytorycznych, odpowiedzialnych za aktualizację tych danych.

Wydruk z systemu WebEwid

Sporzędził: GOSC