

ZAPYTANIE OFERTOWE

ZAMAWIAJĄCY:

Wspólnota Mieszkaniowa
przy ul. Wrocławskiej 98 w Wałbrzychu

zaprasza do złożenia oferty na:

opracowanie dokumentacji projektowo-kosztorysowej

1. Przedmiot zamówienia: **opracowanie dokumentacji projektowo-kosztorysowej na wykonanie odwodnienia budynku oraz ułożenie kostki brukowej na terenie działki Wspólnoty Mieszkaniowej przy ul. Wrocławskiej 98 w Wałbrzychu wraz z odprowadzeniem wód gruntowych.**
2. Termin realizacji zamówienia: **wg decyzji Wspólnoty Mieszkaniowej**
3. Okres gwarancji: **nie dotyczy**
4. Termin związania ofertą: **90 dni**
5. Miejsce złożenia oferty:
Sekretariat MZB Sp. z o. o. (pok. nr 10) ul. Andersa 48
6. Termin składania ofert: **11.09.2020 r., do godz. 10:30**
7. Termin otwarcia ofert: **11.09.2020 r., godz. 11:00**
8. Osoba upoważniona do kontaktu z wykonawcami:
Alina Korzeń (tel. 74 887 05 09), e-mail: korzen-a@mzbwalbrzych.pl,
9. Sposób przygotowania oferty: **ofertę należy sporządzić w formie pisemnej, w języku polskim na wzorze zamieszczonym na stronie internetowej www.mzbwalbrzych.pl.**
Oferty złożone na druku innym niż w/w nie będą rozpatrywane.
10. Sposób dostarczenia oferty: **pisemnie w zamkniętej kopercie oznakowanej pieczętką wykonawcy i adresem oraz wskazaniem przedmiotu zamówienia którego konkurs dotyczy.**
11. **Oferty złożone w 1 kopercie na więcej niż jedno zapytanie ofertowe nie będą rozpatrywane.**

UWAGA !!!

Projektant będzie zobowiązany do wykonania odkrywek przy opracowywaniu dokumentacji na drenaż oraz sporządzenia dokumentacji fotograficznej.


Wykonawcy przed złożeniem oferty winni zapoznać się z ogólnymi warunkami konkursów, które zamieszczone są w Biuletynie Informacji Publicznej na stronie internetowej www.mzbwalbrzych.pl w zakładce zapytania ofertowe.

Oferenci zobowiązani są do obejrzenia wycenianego obiektu i uwzględnienia wszystkich okoliczności mających wpływ na wartość oferty.

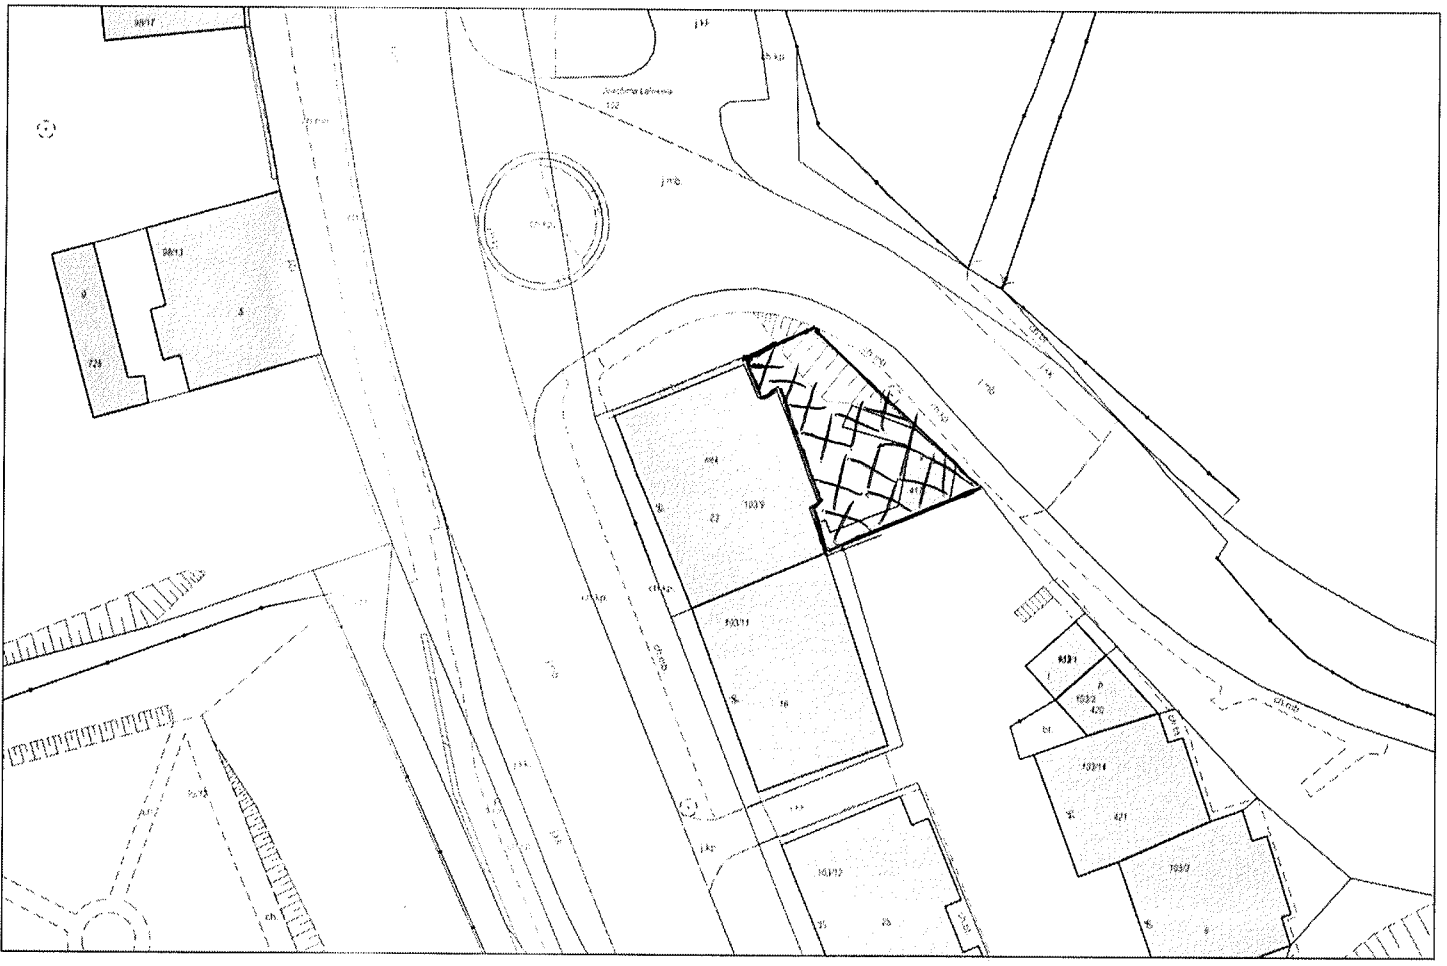
Projekt powinien zawierać wszystkie wymagane aktualnie obowiązującymi przepisami uzgodnienia niezbędne do uzyskania decyzji pozwolenia na budowę. Wyloniony w drodze konkursu ofert Projektant **będzie zobowiązany do uzyskania decyzji pozwolenia na budowę.**

Obowiązują nowe wzory umów i ofert dostępne na stronie internetowej:

www.mzbwalbrzych.pl

KIEROWNIK
Działu Technicznego

mgr inż. Bronisław Lis

Wydruk mapy z systemu WebEWID



Wydruk w skali 1:500

Wydruk z systemu WebEWID

Sporządził: GOSC

Udostępniane informacje nie są dokumentami w postępowaniach administracyjnych i innych. Materiały zawierające informacje z powiatowego zasobu geodezyjnego i kartograficznego (w tym dane z operatu ewidencji gruntów i budynków PREZYDENT MIASTA WALBRZYCHA) należy zamawiać w Wydziale Geodezji. Dokumenty zawierające inne informacje przetwarzane w Wewnętrznym Portalu Mapowym należy zamawiać w wydziałach merytorycznych, odpowiedzialnych za aktualizację tych danych.

Wrocławskie 98