

## ZAPYTANIE OFERTOWE

ZAMAWIAJĄCY:

Wspólnota Mieszkaniowa  
przy ul. Staszica 3 w Wałbrzychu

zaprasza do złożenia oferty na:

opracowanie dokumentacji projektowo-kosztorysowej

1. Przedmiot zamówienia: **opracowanie dokumentacji projektowo-kosztorysowej na odprowadzenie odpływów z rur spustowych od strony podwórka budynku przy ul. Staszica 3 w Wałbrzychu do kanalizacji deszczowej.**
2. Termin realizacji zamówienia: **wg decyzji Wspólnoty Mieszkaniowej**
3. Okres gwarancji: **nie dotyczy**
4. Termin związania ofertą: **90 dni**
5. Miejsce złożenia oferty:  
**Sekretariat MZB Sp. z o. o. (pok. nr 10) ul. Andersa 48**
6. Termin składania ofert: **11.09.2020 r., do godz. 10:30**
7. Termin otwarcia ofert: **11.09.2020 r., godz. 11:00**
8. Osoba upoważniona do kontaktu z wykonawcami:  
**Alina Korzeń (tel. 74 887 05 09), e-mail: korzen-a@mzbwalbrzych.pl,**
9. Sposób przygotowania oferty: **ofertę należy sporządzić w formie pisemnej, w języku polskim na wzorze zamieszczonym na stronie internetowej [www.mzbwalbrzych.pl](http://www.mzbwalbrzych.pl).**  
**Oferty złożone na druku innym niż w/w nie będą rozpatrywane.**
10. Sposób dostarczenia oferty: **pisemnie w zamkniętej kopercie oznakowanej pieczętką wykonawcy i adresem oraz wskazaniem przedmiotu zamówienia którego konkurs dotyczy.**
11. **Oferty złożone w 1 kopercie na więcej niż jedno zapytanie ofertowe nie będą rozpatrywane.**

### UWAGA !!!

Wykonawcy przed złożeniem oferty winni zapoznać się z ogólnymi warunkami konkursów, które zamieszczone są w Biuletynie Informacji Publicznej na stronie internetowej [www.mzbwalbrzych.pl](http://www.mzbwalbrzych.pl) w zakładce zapytania ofertowe.


Oferenci zobowiązani są do obejrzenia wycenianego obiektu i uwzględnienia wszystkich okoliczności mających wpływ na wartość oferty.

Projekt powinien zawierać wszystkie wymagane aktualnie obowiązującymi przepisami uzgodnienia niezbędne do uzyskania decyzji pozwolenia na budowę.

Projektant **będzie** zobowiązany do uzgadniania z konserwatorem zabytków projektowanych rozwiązań w czasie realizacji zadania. Wyłoniony w drodze konkursu ofert Projektant **będzie** zobowiązany do uzyskania decyzji pozwolenia na budowę.

Obowiązują nowe wzory umów i ofert dostępne na stronie internetowej:  
[www.mzbwalbrzych.pl](http://www.mzbwalbrzych.pl)

KIEROWNIK  
Działu technicznego  
mgr inż. Bronisław Lis

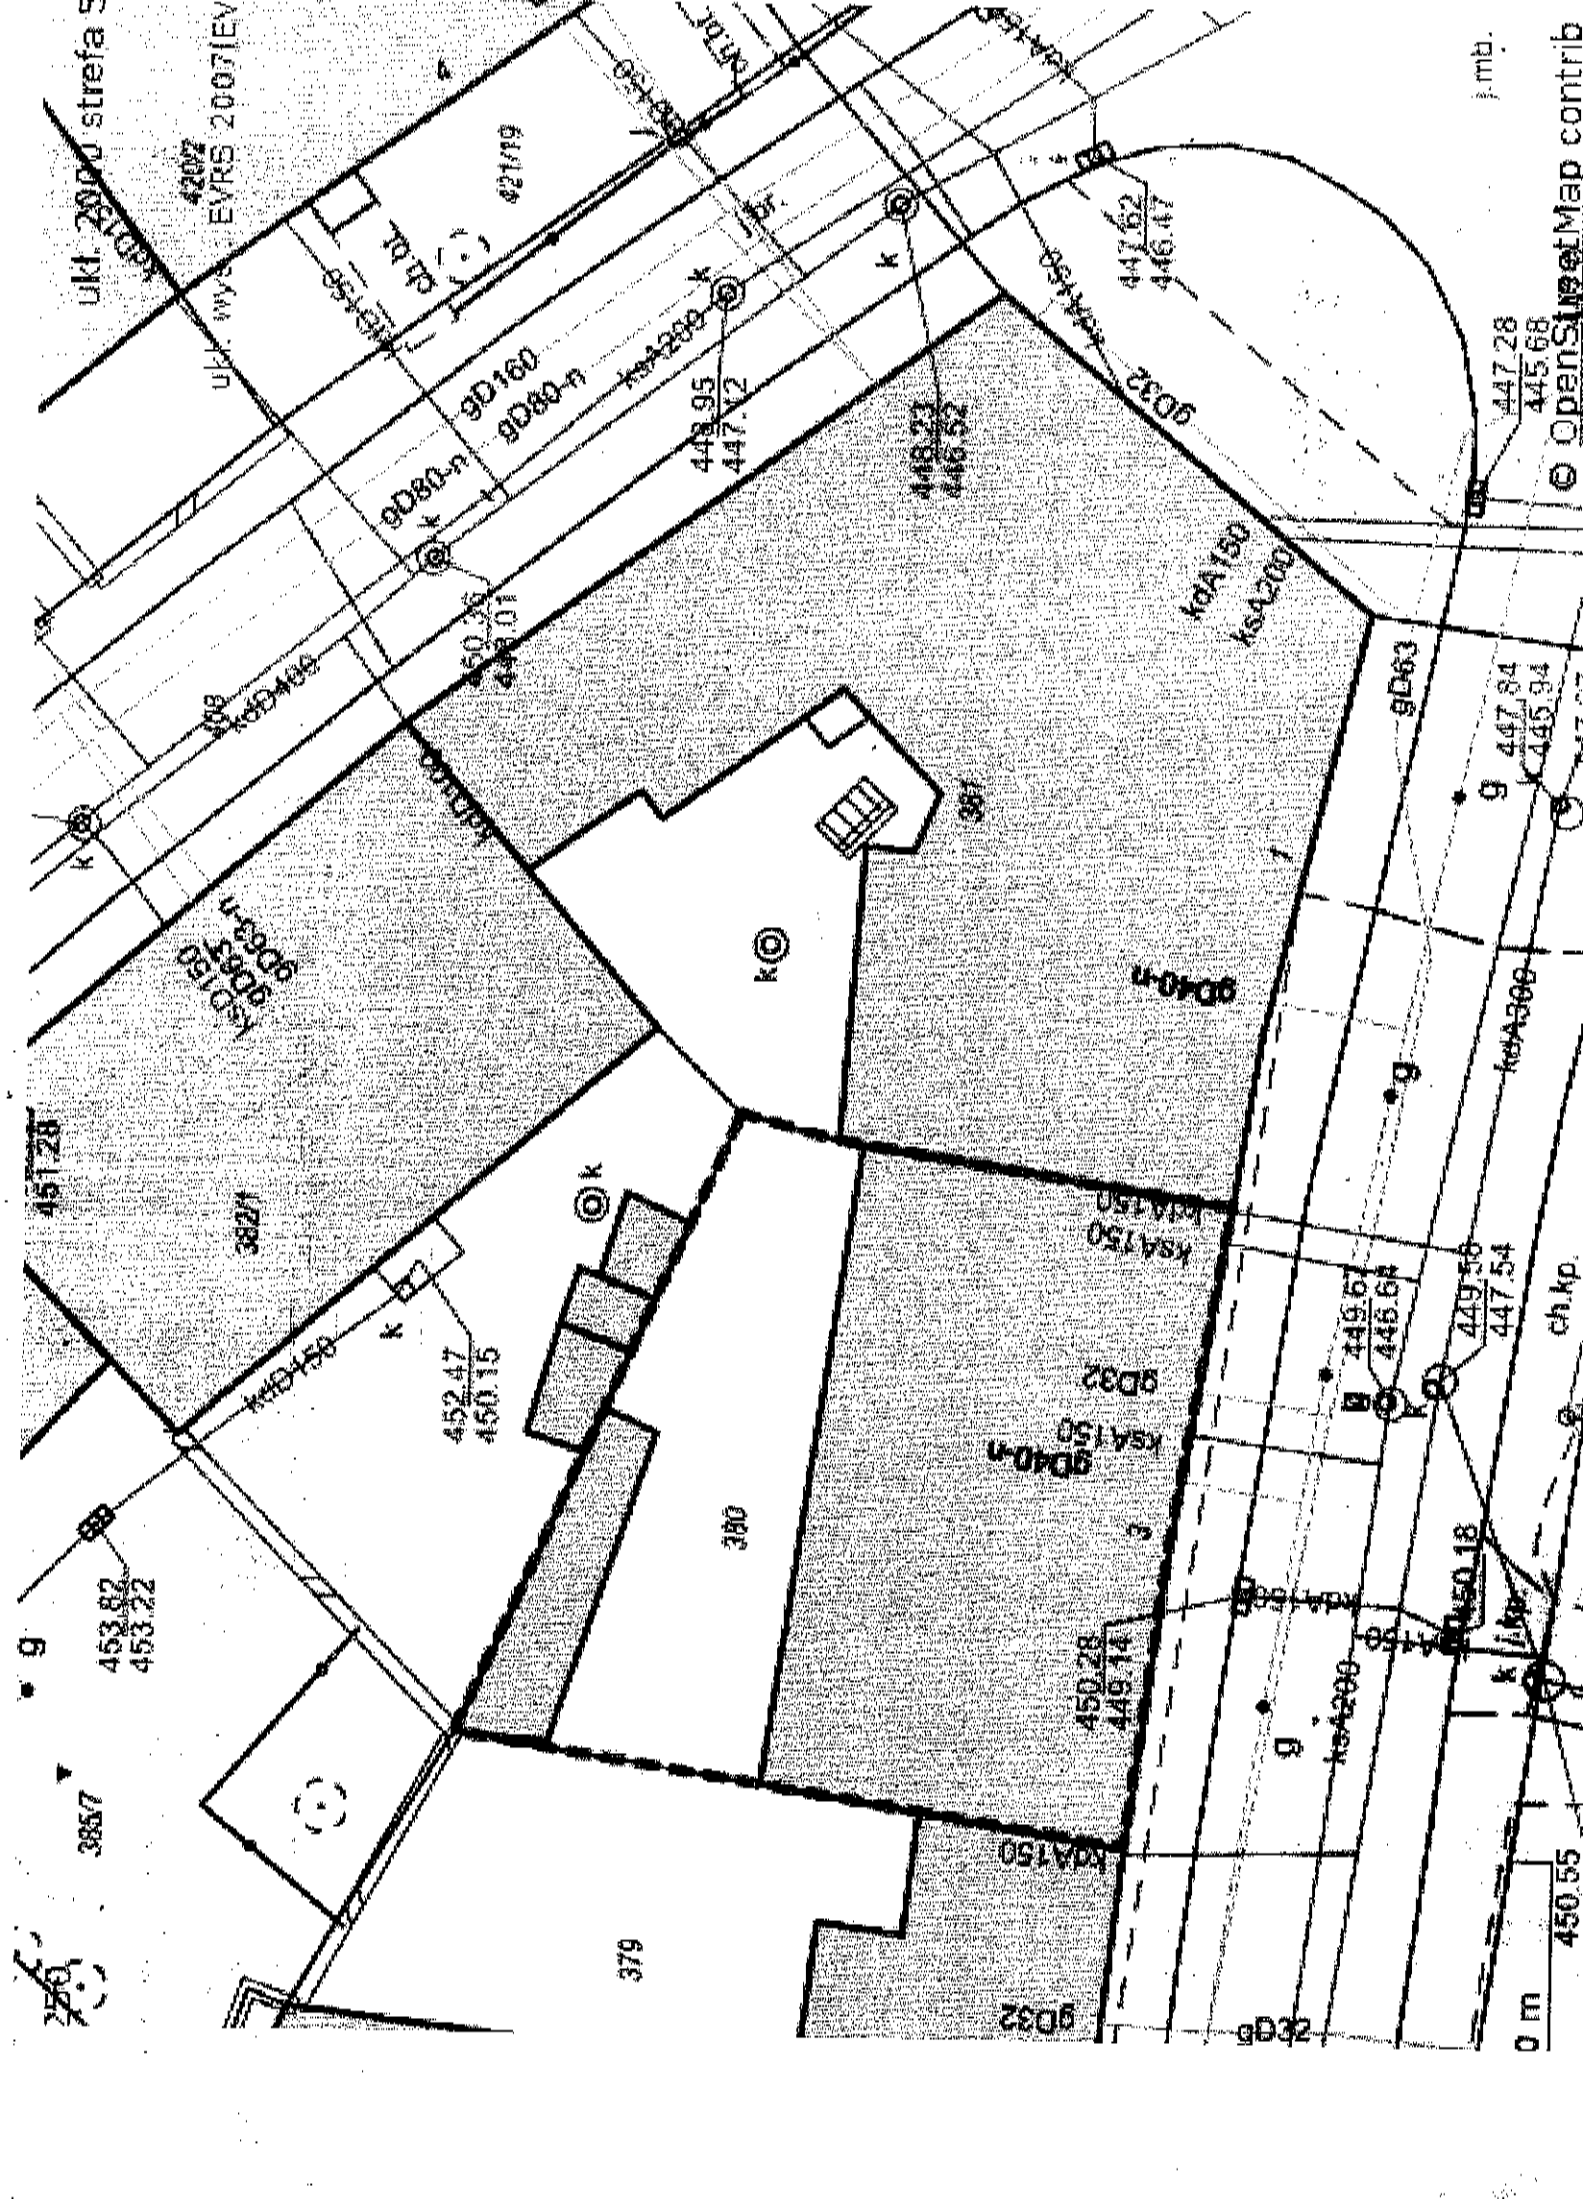

UKL 20000 strefa 5  
42072  
UKL WYK. EVRS 2007IEV

1 mb.

© OpenStreetMap contrib

385.7  
g  
453.82  
453.22

250

GD80-n  
GD160  
GD80-n  
KSA200  
448.95  
447.12  
448.23  
446.52

K  
KSA150  
GD80-n  
GD80-n

382/1  
KSA150  
K  
452.47  
450.15

379

380

GD32  
KSA150  
KSA200  
447.62  
446.17

GD32  
KSA150  
GD40-n

GD32  
KSA150  
GD40-n  
450.28  
449.14

KSA150  
KSA200

g  
449.67  
446.64  
449.56  
447.54

g  
KSA200

GD63  
g  
447.84  
445.68  
445.94

g  
450.18  
ch.kp.

0 m  
450.55