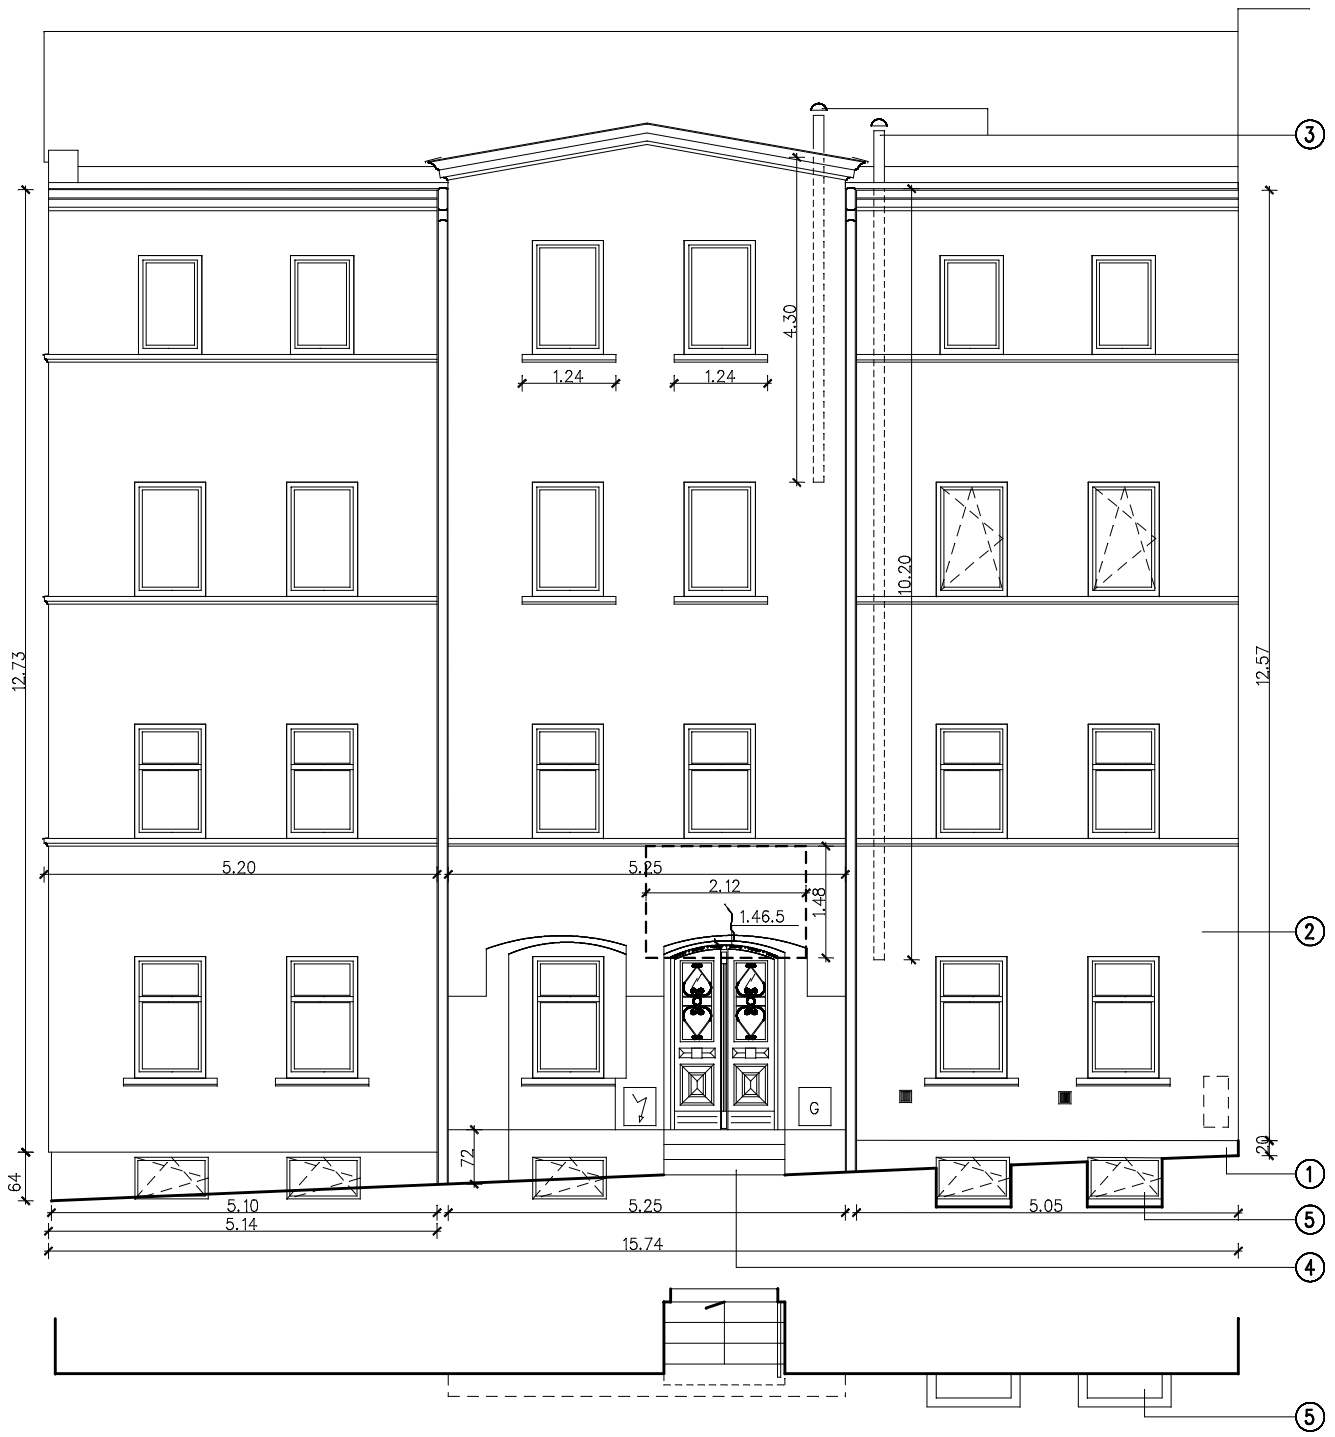

ZABUDOWA PRZEWODU WENTYLACYJNEGO W ŚCIANIE

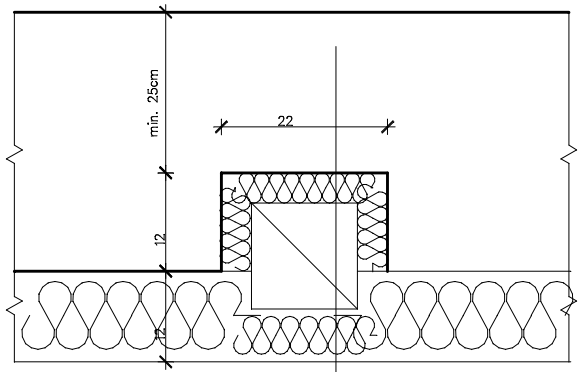

Istniejąc ściana zewnętrzna gr. 1 1/2c.

Pionowa bruzda w ścianie gł. max12cm, szer. 22cm

Przewód wentylacji grawitacyjnej o przekroju 14/14cm z blachy stalowej nierdzewnej gr. 0.7mm mocowany w bruzdzie wykutej w ścianie (likwidacja istn.)

Płaszcz aluminiowy z wełny mineralnej gr. 30mm

Docieplenie ścian w systemie BSO, styropian EPS 030 gr. 12cm

① COKÓŁ – RENOWACJA BLOKÓW KAMIENNYCH Z PIASKOWCA
- SKUCIE PŁYTEK CERAMICZNYCH
- HYDRO PIASKOWANIE POWIERZCHNI PIASKOWCA
- WYKONANIE ZABIEGÓW DEZYNFEKCYJNYCH PREPARATEM STOPRIM FURGAL LUB RÓWNOWAŻNYM
- RENOWACJA I REKONSTRUKCJA SPOIN ZAPRAWA FUGOWĄ Z TRASSEM M5 DO ZABYTKOWYCH MURÓW – SYSTEM STO LUB RÓWNOWAŻNY, SPOINY WKLĘSŁE
- HYDROFOBIZACJA PREPARATEM ISPO FASSADENCHUTZ BS 290PL LUB RÓWNOWAŻNYM

② ŚCIANA – DOCIEPLENIE W SYSTEMIE BSO

PRZYGOTOWANIE PODŁOŻA:
- SKUCIE POWŁOKI TYNKARSKIEJ
- DEZYNFEKCJA PODŁOŻA PREPARATEM STOPRIM FUNGAL LUB RÓWNOWAŻNYM
- WZMOCNIENIE PODŁOŻA PREPARATEM GRUNTUJĄCYM STOPRIM GRUNDEX LUB RÓWNOWAŻNYM

DOCIEPLENIE W TECHNOLOGII STO LUB RÓWNOWAŻNEJ:
- STYROPIAN EPS 030 GR. 12CM JEDNOWARSTWOWY ŁĄCZONY NA ZAKŁAD
- TYNK NAWIERZCHNIOWY SILIKATOWY CIENKOWARSTWOWY BARWIONY W MASIE

③ ZABUDOWA PRZEWODÓW WENTYLACJI WYWIEWNEJ – PROJEKTOWANA
- DEMONTAŻ ISTNIEJĄCYCH PRZEWODÓW DWUPŁASZCZOWYCH
- ZABUDOWA PRZEWODU WENTYLACJI WYWIEWNEJ W BRUZDZIE WG DETALU
- WYPROWADZENIE PONAD DACH PRZEWODEM DWUŚCIENNYM IZOLOWANYM Z BLACHY STALOWEJ NIERDZEWNEJ, O PRZEKROJU 160/220MM

④ SCHODY ZEWNĘTRZNE – RENOWACJA
- ODBICIE POWŁOKI BETONOWEJ
- HYDROPIASKOWANIE BLOKÓW KAMIENNYCH GRANITOWYCH
- HYDROFOBIZACJA KAMIENIA
- MONTAŻ PORĘCZY PRZYŚCIENNEJ Z PROFILU ZAMKNIĘTEGO 40.35MM ZE STALI NIERDZEWNEJ, WSPORNIKI KĄTOWE ZE STALI NIERDZEWNEJ

⑤ STUDZIENKI DOŚWIETLAJĄCE – ODBUDOWA
- ŚCIANY Z BLOCZKÓW BETONOWYCH, KORONA STUDZIENEK Z PŁYT KAMIENNYCH Z GRANITU PIASKOWANEGO O KRAWĘDZIACH FAZOWANYCH
- HYDROFOBIZACJA KAMIENIA
- ZABEZPIECZENIE OD GÓY RUSZTEM METALOWYM

OKNA DREWNIANE DO WYMIANY NA OKNA UCHYLNO – ROZWIERANE JEDNORAMOWE, JEDNODZIELNE.
- W PIWNICACH OKNA LAMINOWANE – JASNY DĄB
- W LOKALACH MIESZKALNYCH W KOLORZE BIAŁYM, WSP. UMAX 1,1

W OKNACH WUDOWAĆ NAWIETRZAKI HIGROSTEROWANE

NAPRAWA I WZMOCNIENIE ŚCIAN

NAPRAWA PĘKNIĘĆ W SYSTEMIE HELIFIX:
1. NAPRAWA ŁĘKU NAD RZWIAI – OSADZENIE BELEK ŁUKOWYCH HELIBAR W SYSTEMIE HELIFIX
2. INIEKCJA – ZAPEŁNIENIE OCZYSZCZONYCH RYS I PĘKNIĘĆ ZACZYNEM CEMENTOWYM O PROPORCJI 1:1 WPROWADZONYM DO WNĘTRZA GRAWITACYJNIE LUB POD CIŚNIENIEM.

WZMOCNIENIE PÓŁ MIĘDZYOKIENNYCH SIATKĄ CIĘTO CIĄGNIONĄ ZE STALI NIERDZEWNEJ GR. 2MM
WYPEŁNIENIE OCZEK SIATKI ZAPRAWĄ CEMENTOWA I ZATARCIE NA GŁADKO

ZABEZPIECZENIE GZYMSÓW PRZED PTAKAMI – KOLCE ZABEZPIECZAJACE PRZED PTAKAMI NA GZYMSACH ELEWACJI

OBRÓBKI BLACHARSKIE I PARAPETY – BLACHA STALOWA POWLEKANA – ANTRACYT GR. 0,7MM

KABLE TELETECHNICZNE – LUZNO WISZACE KABLE TELETECHNICZNE NALEŻY W POROZUMIENIU Z OPERATORAMI SIECI ZABUDOWAĆ W RURACH OCHRONNYCH I UKRYĆ POD DOCIEPLENIEM

JEDNOSTKA PROJEKTOWA
ARCH i.d. IWONA DZIEDZIC PRACOWNIA ARCHITEKTONICZNA 58-309 Wałbrzych ul. Boya-Żeleńskiego 49 e-mail: arch.id@wp.pl

	ZESPÓŁ PROJEKTOWY		PODPIS
KONSTRUKCJA ARCHITEKTURA	PROJEKTANT: ARCH. IWONA DZIEDZIC	NR UPR. AU-F2/188/81	
	SPRWDZAJACY:	NR UPR.	
	PROJEKTANT	NR UPR.	
	SPRAWDZAJĄCY:	NR UPR.	

OBIEKT/ZAKRES OPRACOWANIA

REMONT ELEWACJI Z DOCIEPLENIEM ŚCIAN BUDYNKU

TYTUŁ RYSUNKU

ELEWACJA PŁD.-ZACH. REMONT

ADRES OBIEKTU BUDOWLANEGO

GMINA	MIEJSCOWOŚĆ	ULICA, NR
WAŁBRZYCH	WAŁBRZYCH	UL. ADAMA PŁUGA 7

DZIAŁKA NR: 93
OBRĘB: ŚRÓDMIEŚCIE NR 27

INWESTOR: WSPÓLNOTA MIESZKANIOWA
UL. ADAMA PŁUGA 7 W WAŁBRZYCHU

STADIUM	BRANZA	DATA	SKALA	NR RYSUNKU
PW	ARCH.	CZERWIEC 2018	1:100	1/A