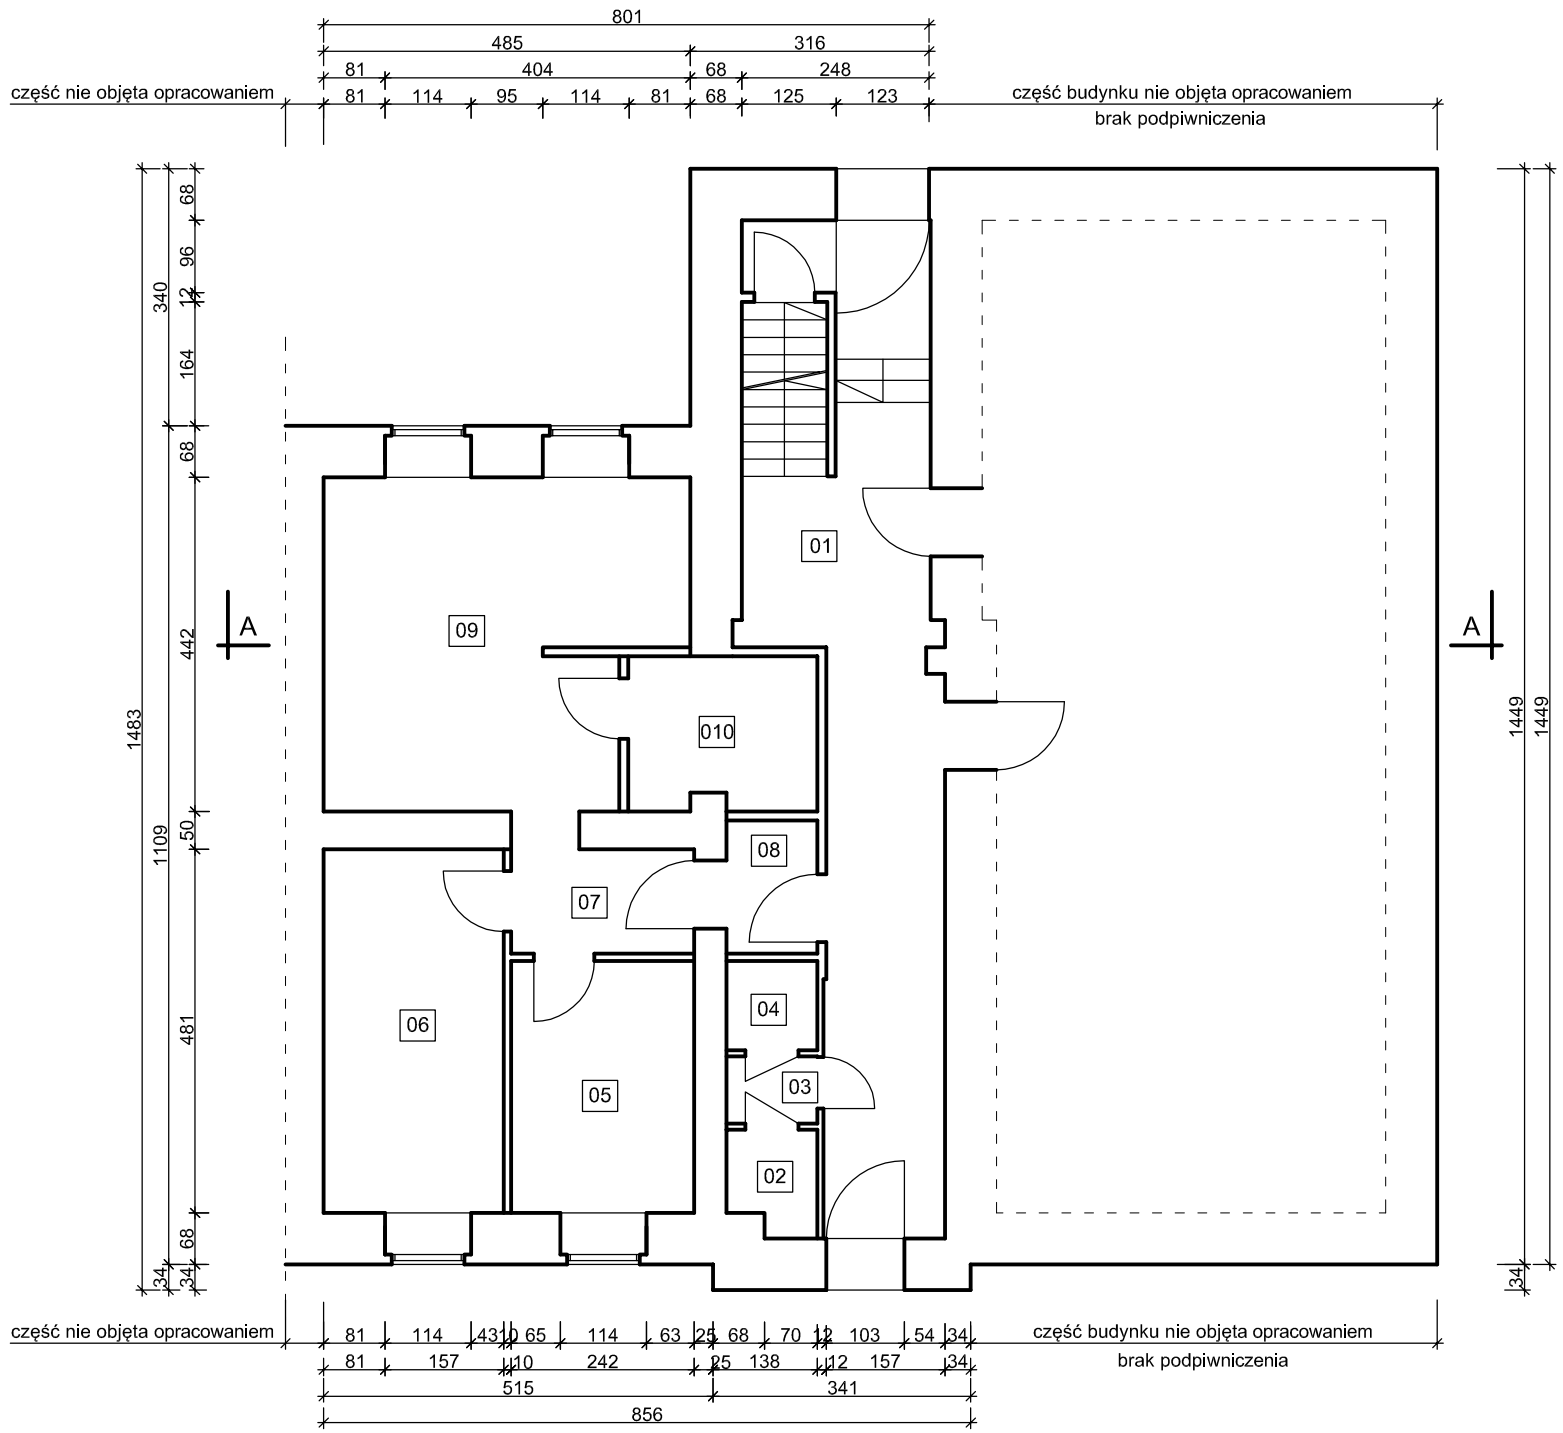

ZESTAWIENIE POMIESZCZEŃ - PARTER

NR	FUNKCJA
01	KLATKA SCHODOWA
02	TOALETA
03	KOMUNIKACJA
04	TOALETA
	LOKAL NR 1
05	POKÓJ
06	POKÓJ
07	PRZEDPOKÓJ
08	PRZEDPOKÓJ
09	POKÓJ + KUCHNIA
010	ŁAZIENKA

AR-PROJECT
Anna Rabiniak
PRACOWNIA PROJEKTOWA

tel. +48 604 24 08 12
e-mail: annarabiniak@wp.pl
ul. Palisadowa 34/5
58-316 Wałbrzych
NIP 886-261-82-45
REGON 021294181

Projektant:	mgr inż. Anna Rabiniak	77/DOŚ/10 DOŚ/BO/0384/10		Data: 01.2018
				Stadium: INWENT
Temat:	EKSPERTYZA TECHNICZNA STANU STROPÓW NAD PIWNICAMI W BUDYNKU PRZY UL. ROLNICZEJ 3 W WAŁBRZYCHU			Skala: 1:100
Inwestor:	Wspólnota Mieszkaniowa budyku przy ul. Rolniczej 3 ul. Andersa 48, 58-304 Wałbrzych			Nr rys.: 2/INW
Tytuł rys.:	Rzut parteru			