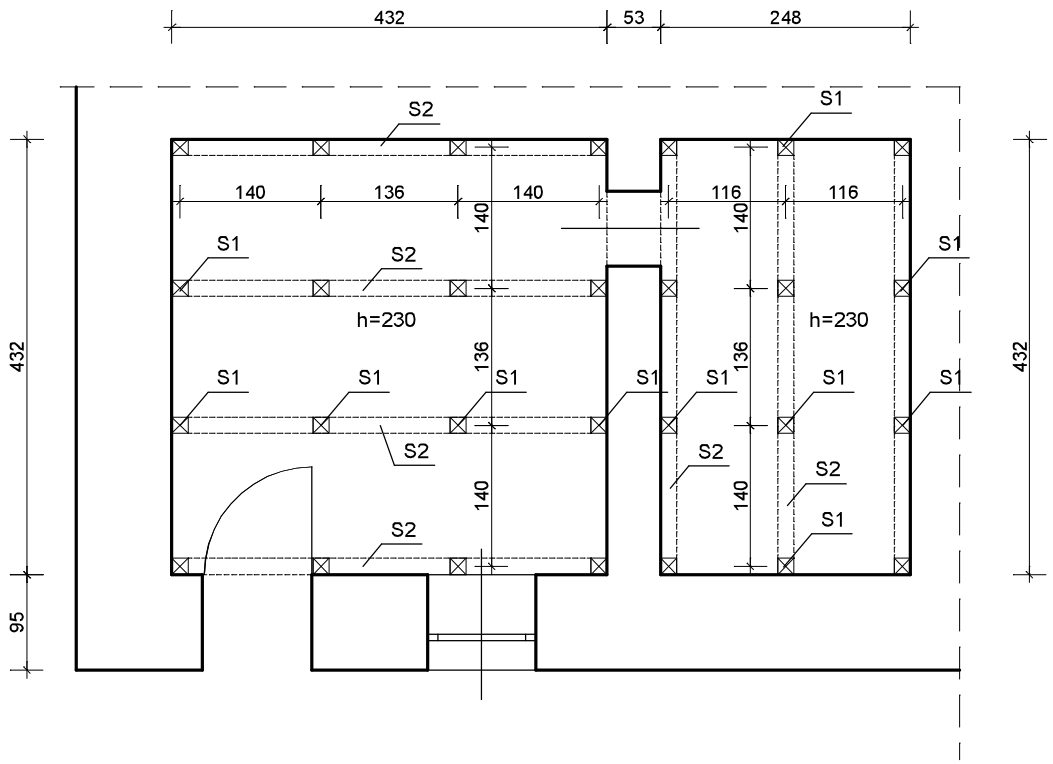

S1 - stempel pionowy 10x10 cm

S2 - stempel poziomy 10x14 cm

DREWNO C20

PRACOWNIA PROJEKTOWA „SIG"

inż.Sławomir Ignatowicz

ul. Harcerska 23/2, 58-301 Walbrzych

temat:	Remont - wzmocnienie stropów nad piwnicami		
adres:	ul. Niepodległości 154, 58-303 Wałbrzych		
projektant:	inż. Sławomir Ignatowicz	NBGP.V-7342/3/99/98	
Stemplowanie stropów		skala 1:75	NR RYS. 1w
		22.04.22	