



RZUT II PIĘTRA  
skala 1:100

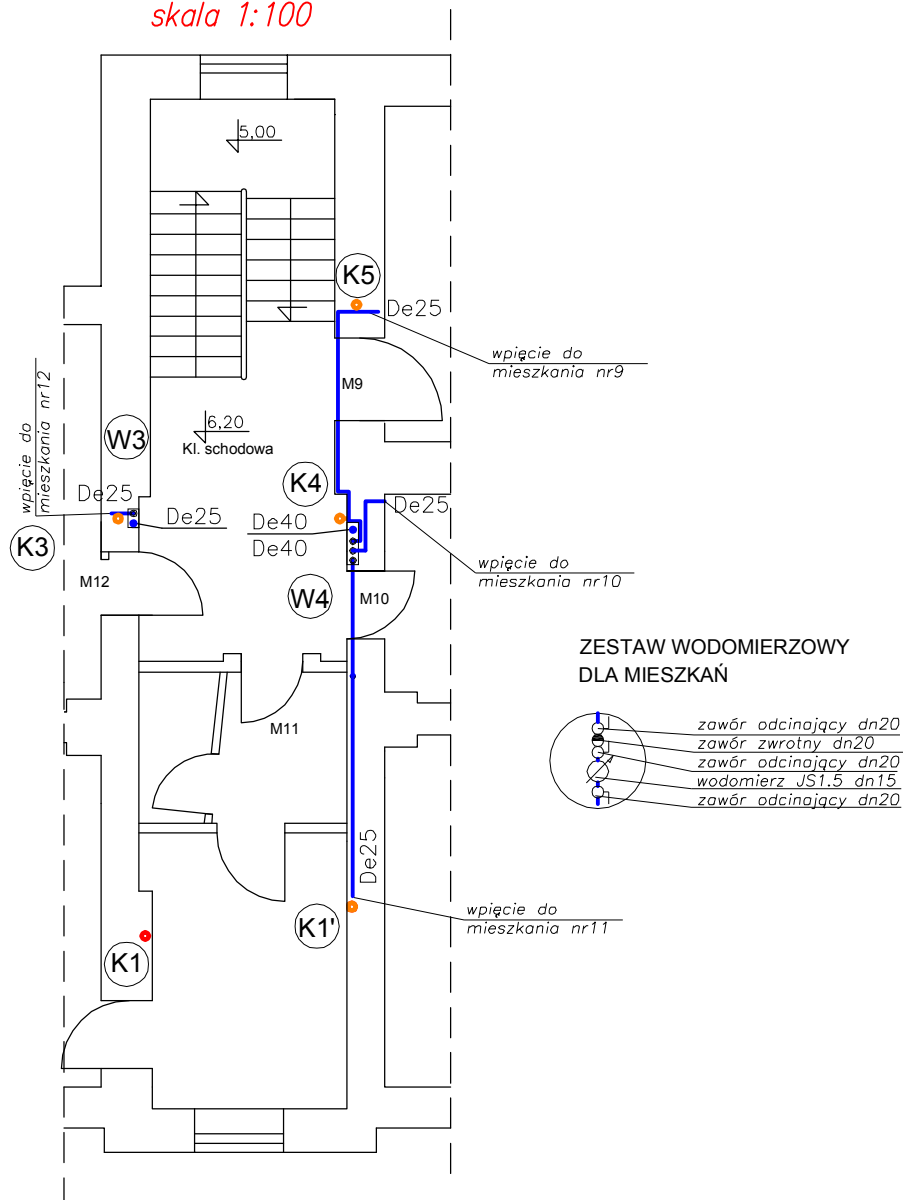

Oznaczenia:

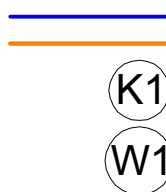

- instalacja kanalizacyjna do wymiany/projektowny
- instalacja wodociągowa – projektowana

– nr pionu kanalizacyjnego

– nr pionu wodociągowego

Uwagi:

1. Instalację wodociągową wykonać z ruru PP np. systemu Boraplus
2. Piony wodociągowe zaizolować otuliną typu ThermoCompact gr 9mm.
3. Piony wodociągowe prowadzić w bruzdach ściennych.
4. Pion kanalizacyjny K4 prowadzić w bruzdzie ściennej
5. Kanalizację wykonać z rur PCV lub PP, instalację wodociągową wykonać z rur PP o średnicach jak na rysunku

**BPU**

NIP 886-129-41-60

BIURO PROJEKTOWO USŁUGOWE

Anna Andrukoniś Krawczyk, ul. Żółkiewskiego 10, 58-300 Wałbrzych

tel. 662 515 058, 696 003 124 e-mail: akrawczyk.bpu@wp.pl

Inwestor	Wspólnota Mieszkaniowa ul. Rolnicza 3, 58–300 Wałbrzych	Stadium PB
Obiekt i adres	Budynek mieszkalny wielorodzinny ul. Rolnicza 3, 58–300 Wałbrzych dz. nr 286/10, Obr. 33 Podgórze, AM5	Branża Sanitarna
Projektant:	inż. E.D. Krawczyk	Spec: insta. sanitarne 75/DOS/05
Asystent:		08.2020
Tytuł rysunku	RZUT II PIĘTRA–INSTALACJA WOD–KAN	Skala 1:50
		Nr rys. 5