


WIDOK PRZYPORY
SKALA 1:50

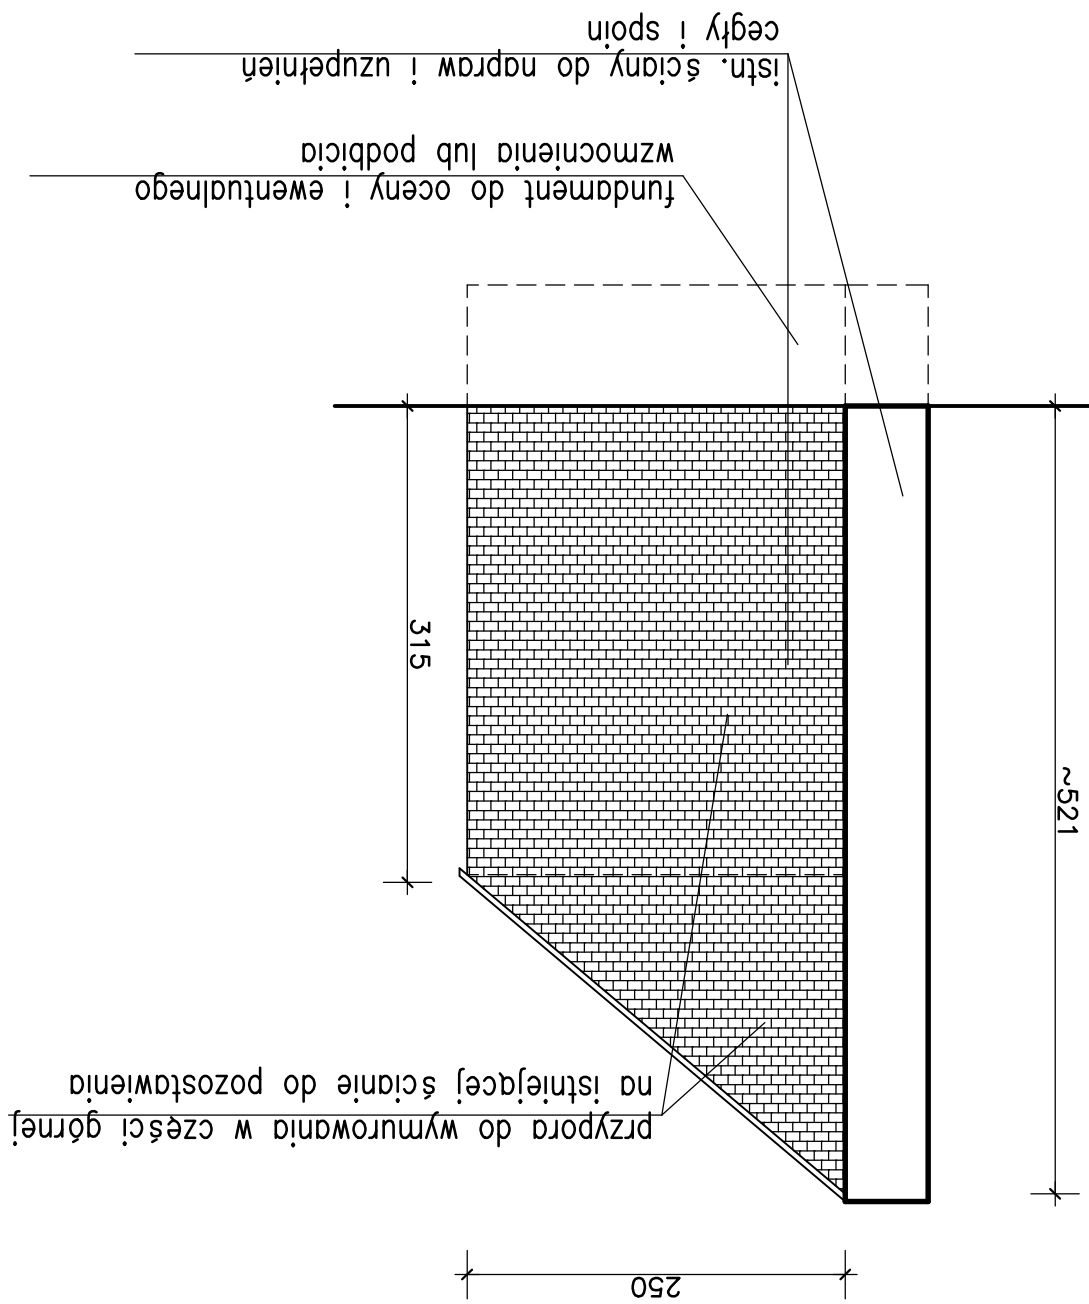

jedenstka projektowa:		BIURO KONSTRUKCYJNE MGR INŻ. NATALIA KISIEL UL. PUŁASKIEGO 18/6, 58-100 ŚWIDNICA e-mail: natalia161417@o2.pl, nr tel. 665216466		faza: projekt wykonawczy		nr rysunku: 4-AK		skala: 1:50		inwestor: WSPÓLNOTA MIESZKANOWA PRZY UL. KOŚCIUSZKI 7 - 7A - 9 W WAŁ BRZYZCHU	
adres:		BUDYNEK MIESZKALNY WIELORODZINNY UL. KOŚCIUSZKI 7, 7A, 9, 58-300 WAŁ BRZYZCH działki nr 352/1, 352/2 obr.0027 ŚRODMIESZCIE		tytuł rysunku: widok przypory		data: 01.04.2022		projektant: mgr inż. Natalia Kisiel		nr upr. DOŚ/0004/PBkb/16;	
								nr upr. DOŚ/BO/0349/16			