


PRZEKRÓJ PRZESZ MIESZKA POSTOJOWE

SKALA 1:25

b-b

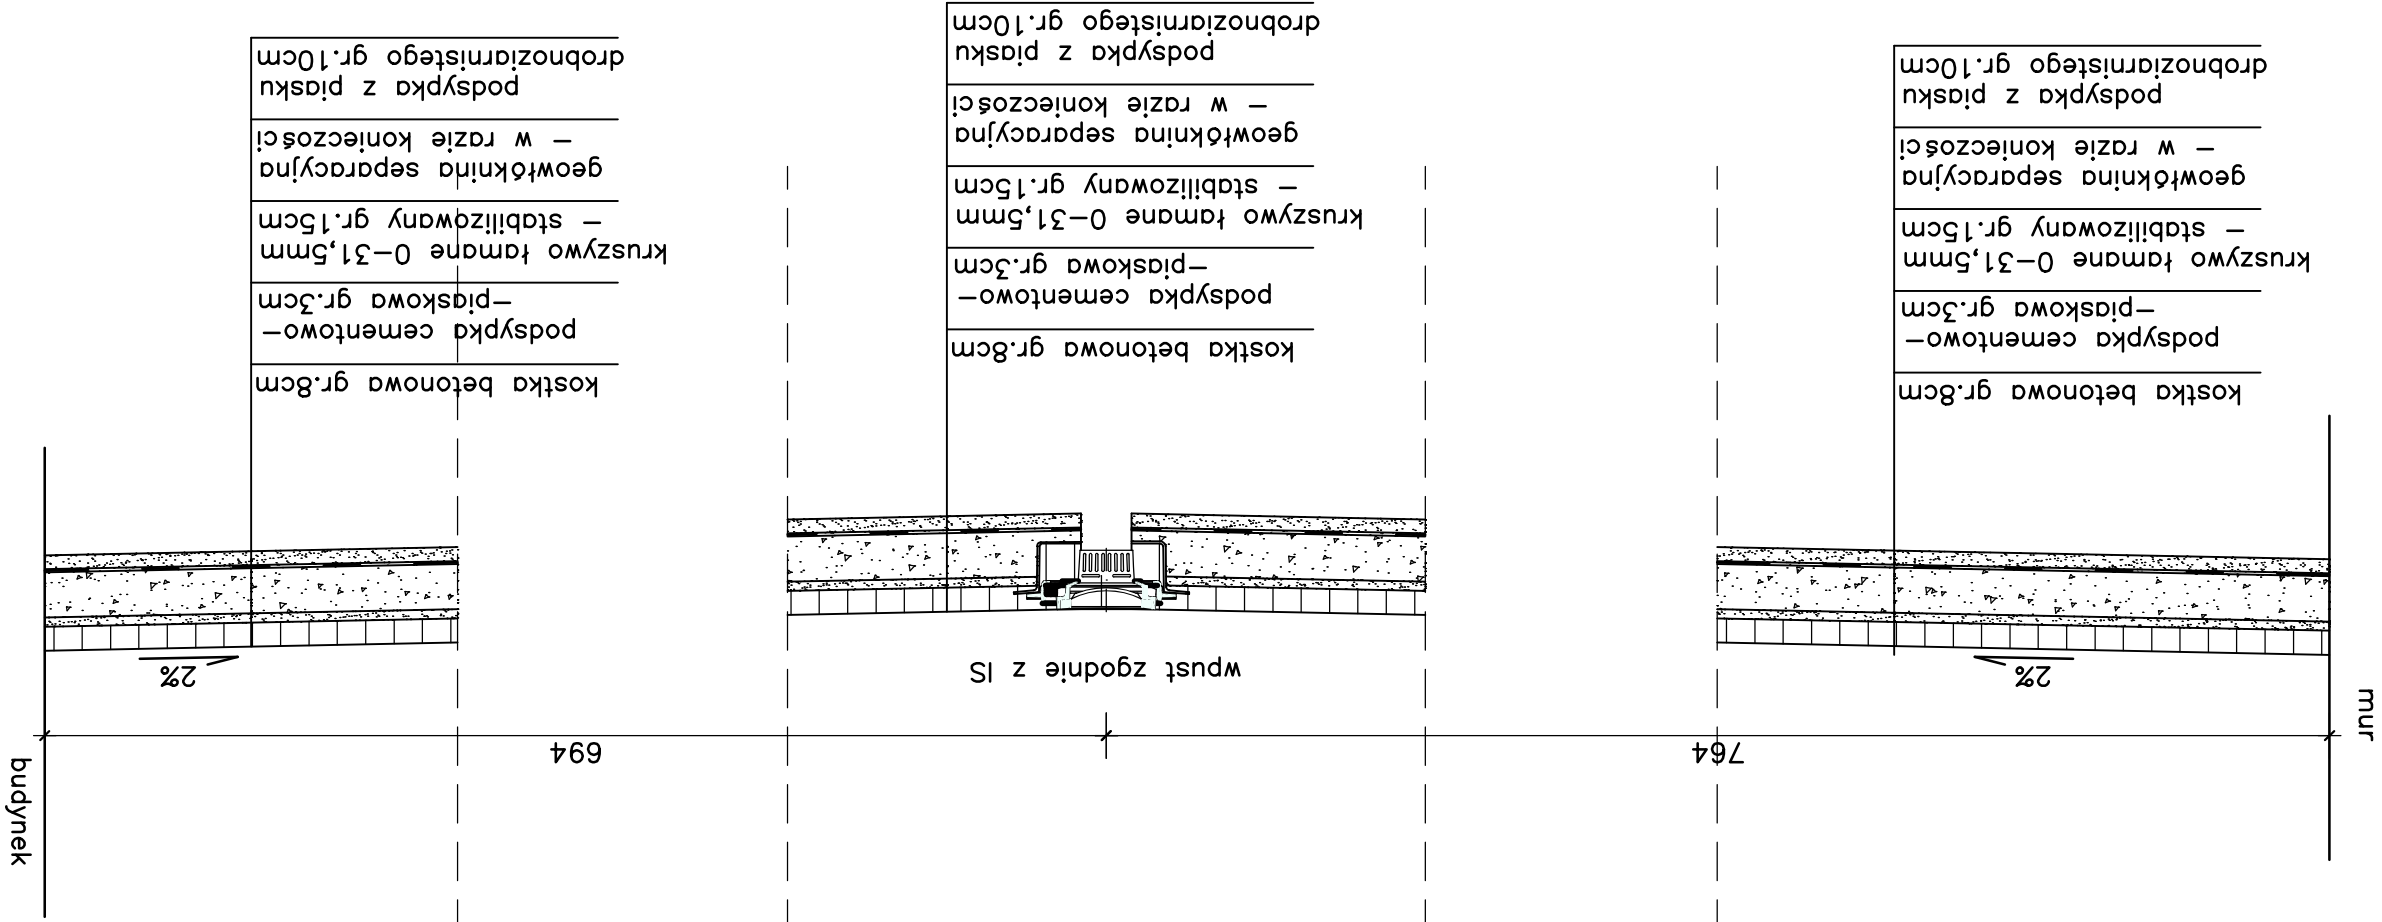

UWAGI:

1. Zaprojektowano podbudowę dla podłoża grupy nośności G1
2. W przypadku stwierdzenia innych warunków gruntowych należy doprowadzić podłoże (G2-G4) do kategorii G1 zgodnie z Rozporządzeniem Ministra Transportu i Gospodarki Morskiej z dnia 2 marca 1999 r. w sprawie warunków technicznych, jakim powinny odpowiadać drogi publiczne i ich usytuowanie, z późniejszymi zmianami.
3. Podano minimalne spadki, rzędne i spadki dostosować do istniejącego ukształtowania terenu.

1.	Usunięcie istniejących warstw (do ustalonego w projekcie poziomu, ok. 32cm).
2.	Wyrównanie i zagęszczenie odkrytej powierzchni (ubijanie walcem lub płytą wibracyjną).
3.	Ułożenie warstwy odcinającej z piasku o gr.5-10cm
4.	Wykonanie 1 warstwy podbudowy: z kruszywa łamanego o uziarnieniu frakcji 0/31,5mm. Grubość warstwy - 15cm.
6.	Wykonanie podsypki cementowo-piaskowej o gr.3cm
7.	Wykonanie nawierzchni z kostki betonowej pełnej / ażurowej o gr. 8cm

jednostka projektowa:	BIURO KONSTRUKCYJNE MGR INŻ. NATALIA KISIEL UL. PUŁASKIEGO 18/6, 58-100 ŚWIDNICA e-mail: natolia161417@o2.pl, nr tel. 665216466			faza:	projekt wykonawczy		
obiekt:	BUDYNEK MIESZKALNY WIELKODZIŁNY			nr rysunku:	6-AK		
adres:	UL. KOŚCIUSZKI 7-7A, 9-58-300 WĄBRZÓCH działki nr 352/1, 352/2, obr.0027, st.0001, st.0002			tytuł rysunku:	przekrój b-b		
				data:	01.04.2022		
				inwestor:	WSPÓLNOTA MIESZKANOWA PRZY UL. KOŚCIUSZKI 7 - 7A - 9 W WĄBRZÓCHU		
				projektant:	mgr inż. Natalia Kisiel nr upr. DOŚ/0004/PBkb/16; DOŚ/BO/0349/16		