


SCHEMAT IZOLACJI ŚCIAN FUNDAMENTOWYCH

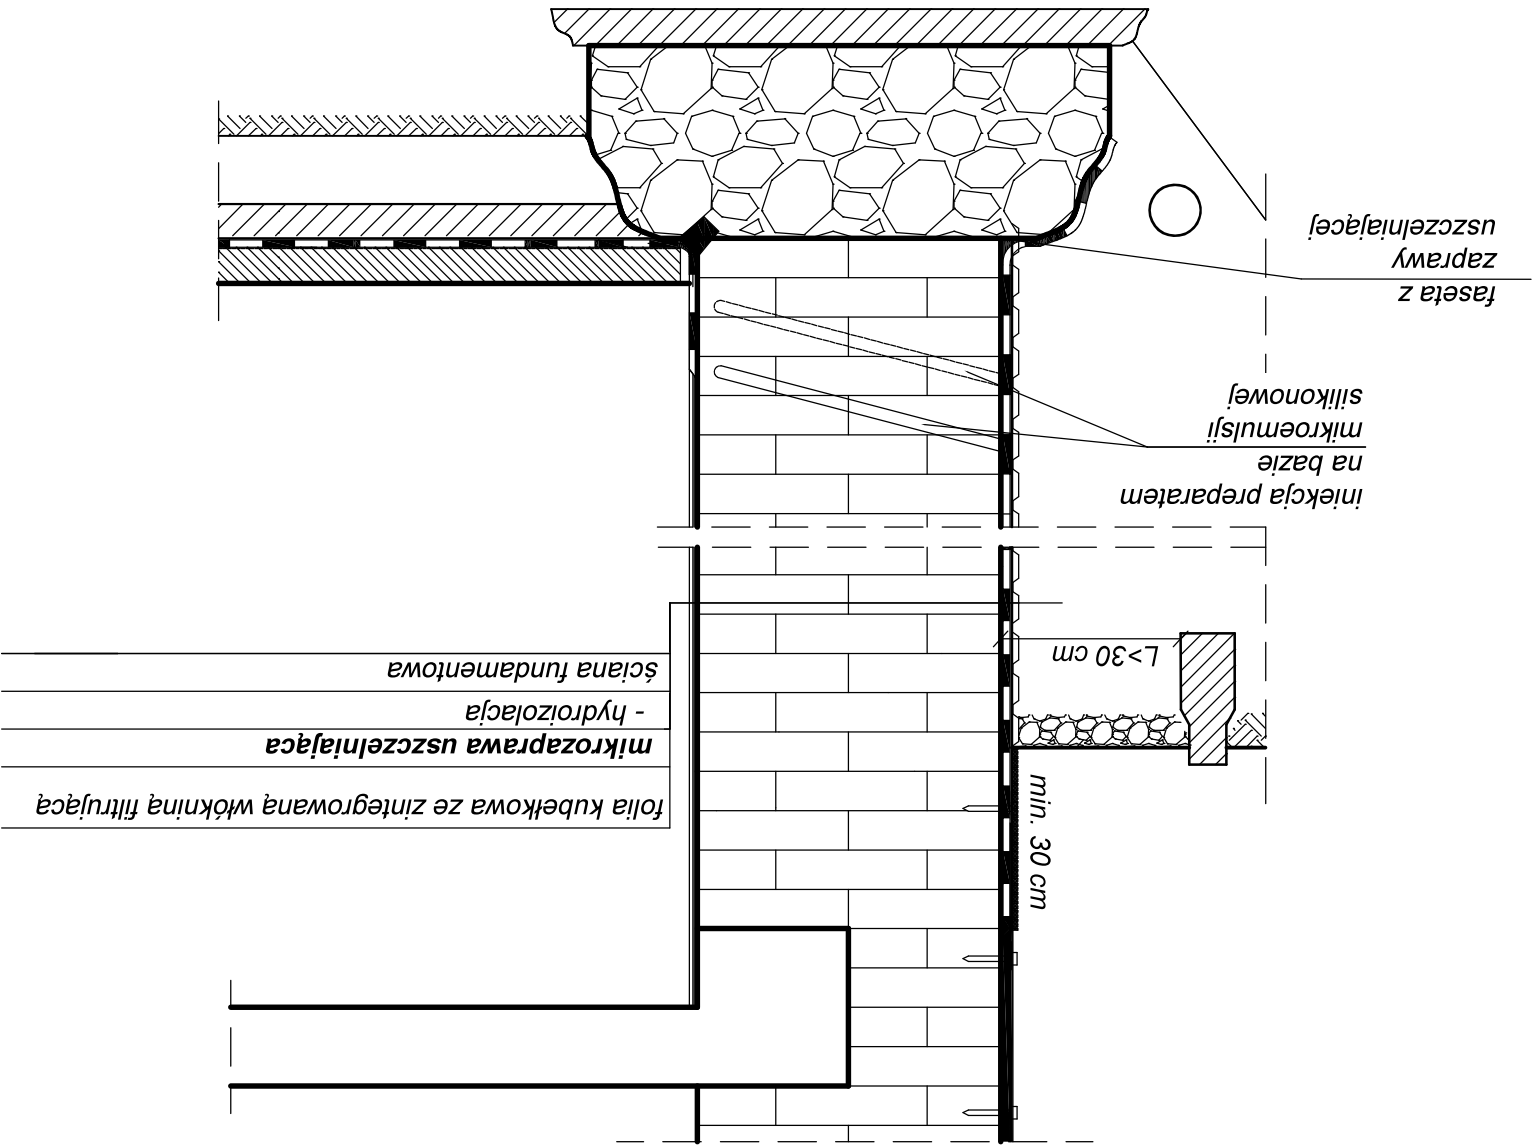

jednostka projektowa:		faza:		nr rysunku:		skala:		inwestor:	
BIURO KONSTRUKCYJNE MGR INŻ. NATALIA KISIEL UL. PUŁASKIEGO 18/6, 58-100 ŚWIDNICA e-mail: natalia161417@o2.pl, nr tel. 665216466		projekt wykonawczy		7-AK		-		WSPÓLNOTA MIESZKANIOWA PRZY UL. KOŚCIUSZKI 7 - 7A - 9 W WĄLBRTYCHU	
obiekt:				tytuł rysunku:		data:		mgr inż. Natalia Kisiel nr upr. DOŚ/0004/PBkb/16; DOŚ/BO/0349/16	
adres:				schemat izolacji ścian fundam.		01.04.2022			
BUDYNEK MIESZKALNY WIELORODZINNY UL. KOŚCIUSZKI 7-7A-9, 58-300 WĄLBRTYCH działki nr 352/1, 352/2, obr.0027 ŚRODMIESZCIE									