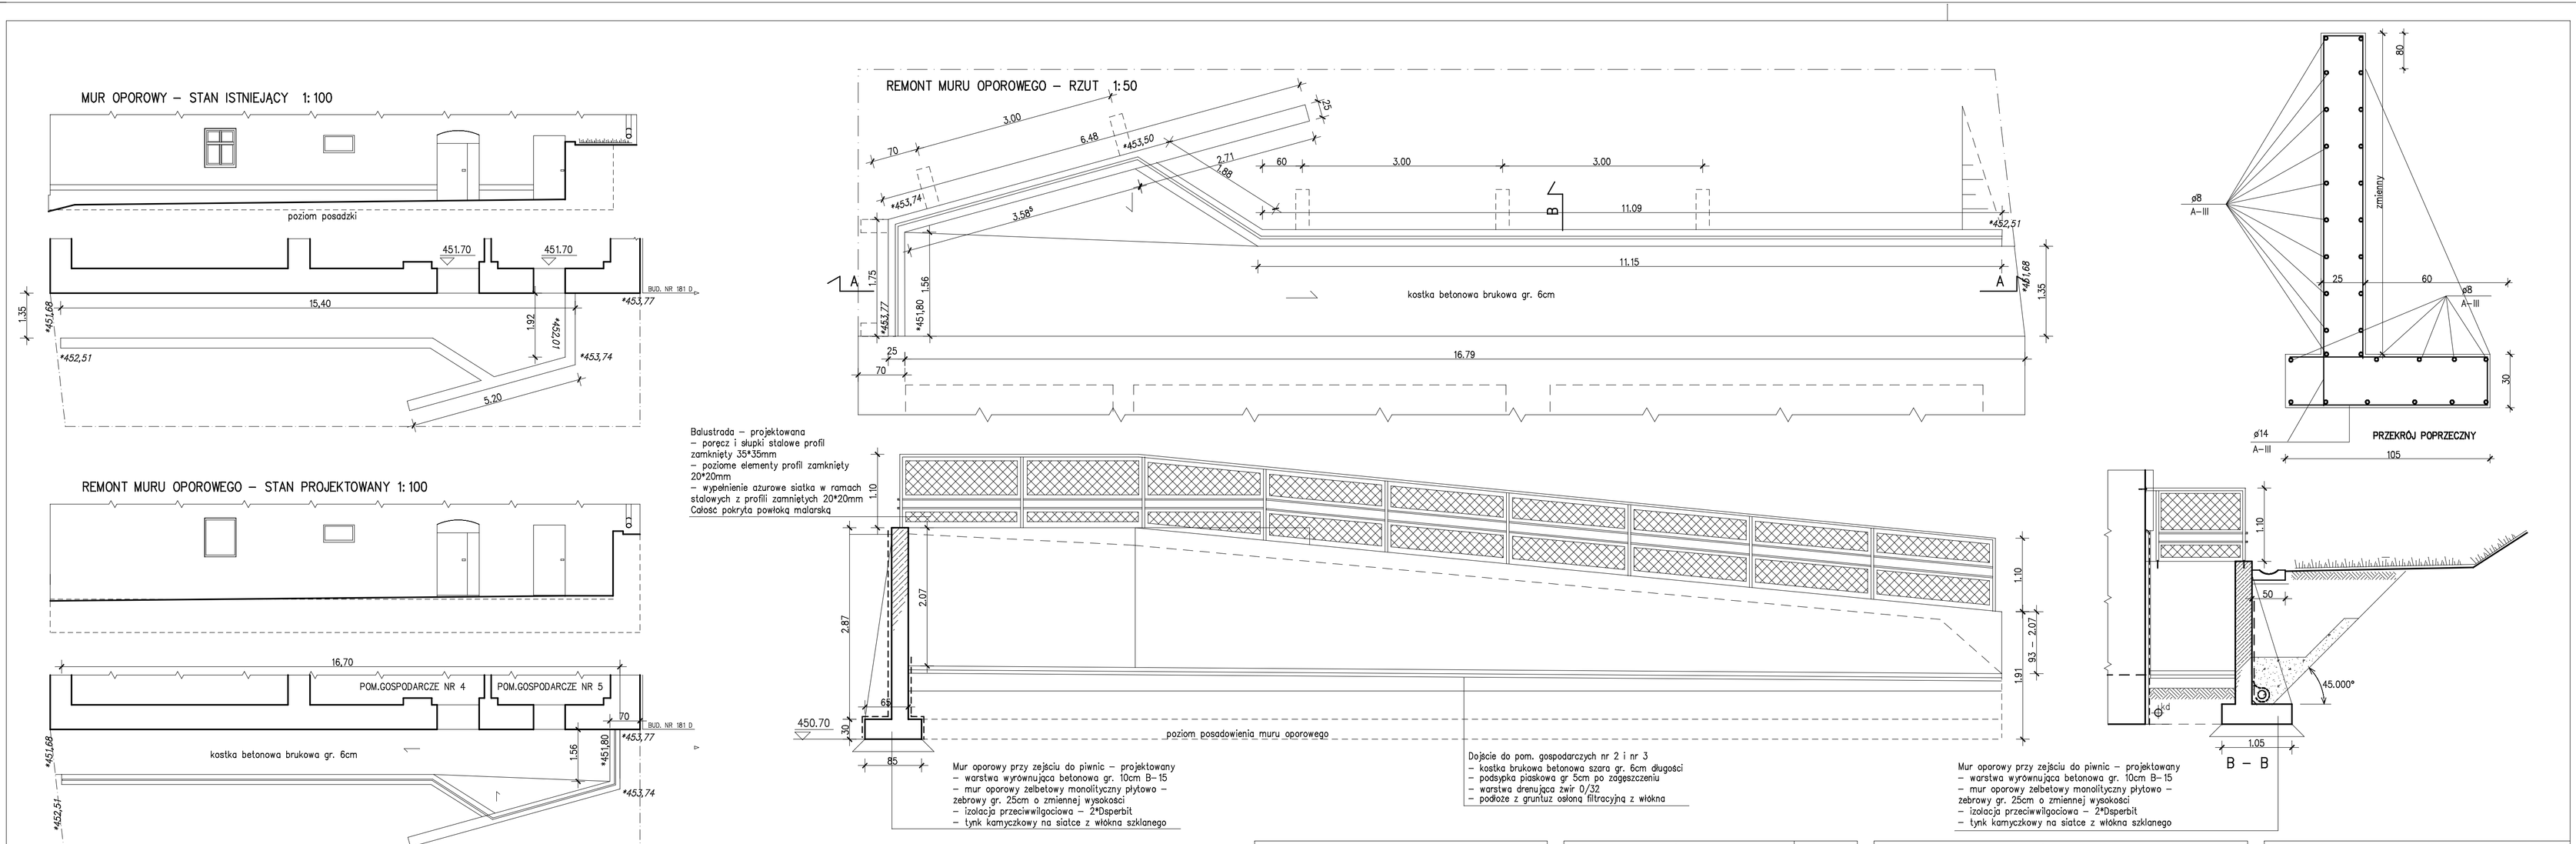

JEDNOSTKA PROJEKTOWA	ZESPÓŁ PROJEKTOWY		PODPIS
ARCH	ARCH. IWONA DZIEDZIC	NR UPR. AU-F2/188/81	
	SPRWDZAJĄCY:	NR UPR.	
	PROJEKTANT	NR UPR.	
	SPRAWDZAJĄCY:	NR UPR.	

KONSTRUKCJA ARCHITEKTURA

OBIEKT/ZAKRES OPRACOWANIA
REMONT ELEWACJI Z DOCIEPLENIEM ŚCIAN BUDYNKU, REMONT KLATKI SCHODOWEJ, REMONT MURU OPOROWEGO, WYKONANIE WENTYLACJI NAWIEWNO-WYWIEWNEJ WRAZ Z UPORZĄDKOWANIEM PODŁĄCZEŃ KOMINOWYCH W BUDYNKU
TYTUŁ RYSUNKU
REMONT MURU OPOROWEGO OD STRONY ELEWACJI PŁN.-WSCH.

ADRES OBIEKTU BUDOWLANEGO

GMINA	MIEJSCOWOŚĆ	ULICA, NR
WAŁBRZYCH	WAŁBRZYCH	UL. 11 LISTOPADA 181B
DZIAŁKA NR: 513/1		INWESTOR: WSPÓLNOTA MIESZKANIOWA
OBRĘB: NOWE MIASTO NR 26		UL. 11 LISTOPADA 181B, WAŁBRZYCH

STADIUM	BRANŻA	DATA	SKALA	NR RYSUNKU
PB	ARCH.	LUTY 2018	1:100/1:50	14/A