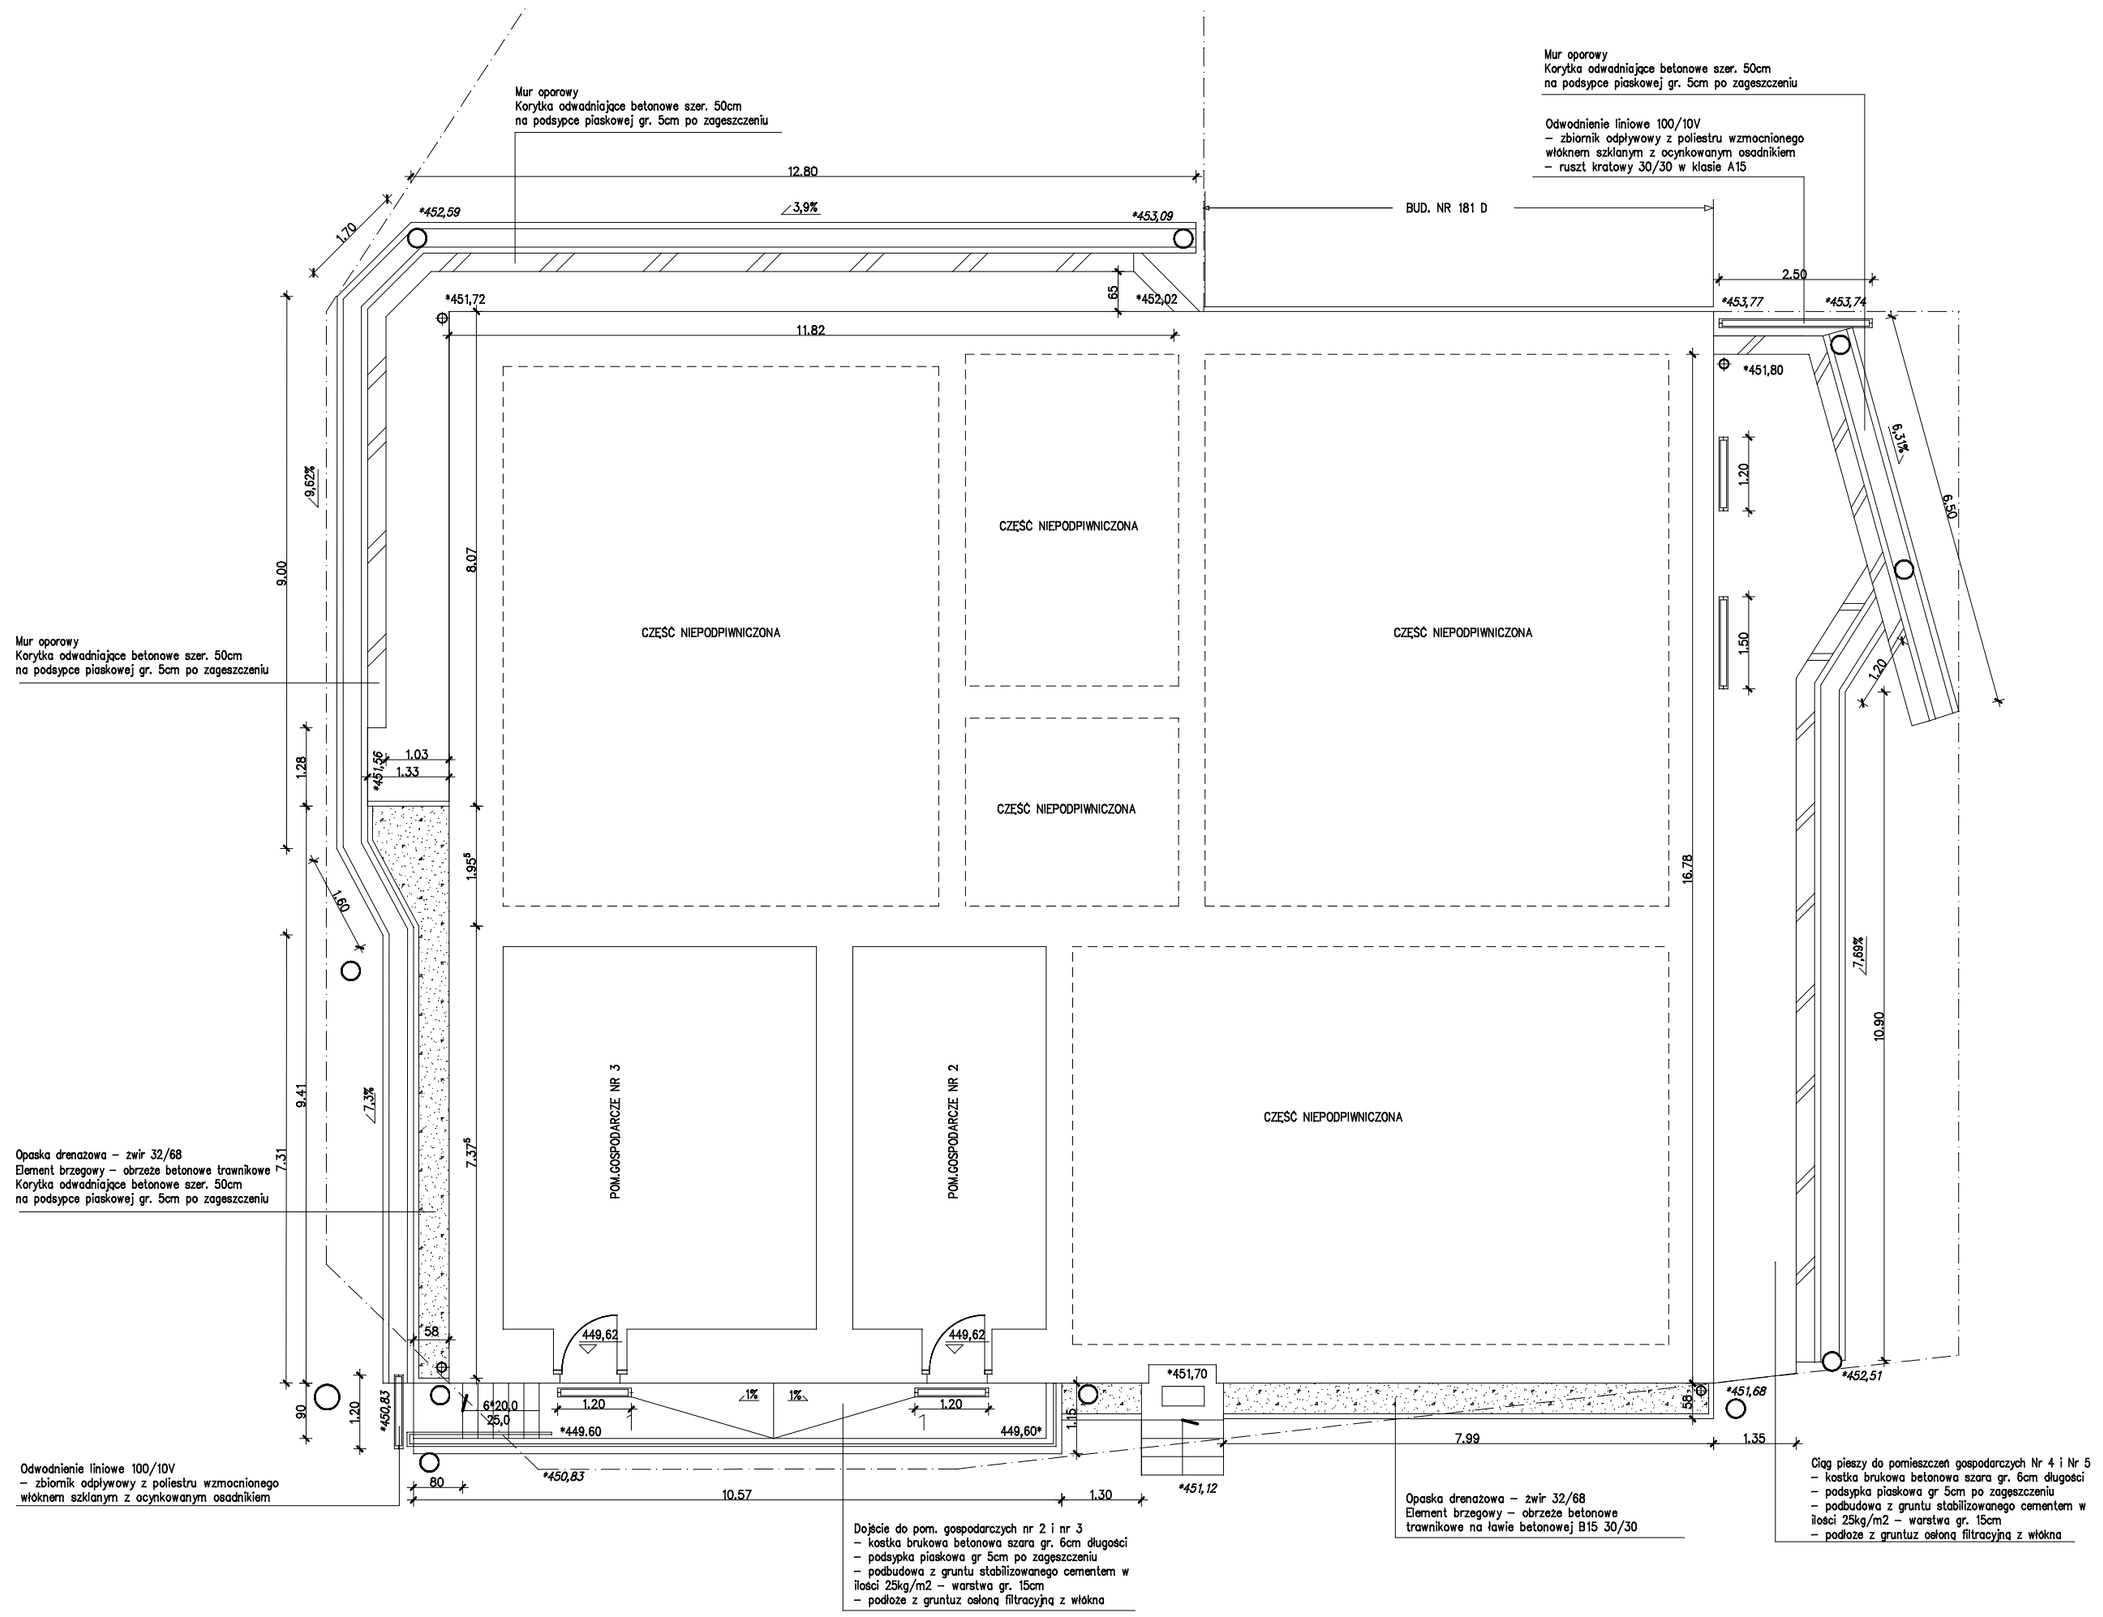

JEDNOSTKA PROJEKTOWA	ZESPÓŁ PROJEKTOWY		PODPIS
ARCH i.d. PRACOWNIA ARCHITEKTONICZNA IWONA DZIEDZIC 58-309 Wałbrzych ul. Boya-Żeleńskiego 49 e-mail: arch.id@wp.pl	KONSTRUKCJA ARCHITEKTURA PROJEKTANT: ARCH. IWONA DZIEDZIC	NR UPR. AU-F2/188/81	
	SPRWDZAJACY:	NR UPR.	
	PROJEKTANT	NR UPR.	
	SPRAWDZAJĄCY:	NR UPR.	

OBIEKT/ZAKRES OPRACOWANIA
REMONT ELEWACJI Z DOCIEPLENIEM ŚCIAN BUDYNKU, REMONT KLATKI SCHODOWEJ, WYKONANIE IZOLACJI ŚCIAN Z DRENAŻEM, ODWODNIENIEM I REMONTEM MURU OPOROWEGO, WYKONANIE WENTYLACJI NAWIEWNO–WYWIEWNEJ WRAZ Z UPORZĄDKOWANIEM PODŁĄCZEŃ KOMINOWYCH W BUDYNKU
TYTUL RYSUNKU
OPASKI, KORYTKA ODWADNIAJĄCE, ODWODNIENIE LINIOWE

ADRES OBIEKTU BUDOWLANEGO				
GMINA: WAŁBRZYCH	MIEJSCOWOSC: WAŁBRZYCH	ULICA, NR: UL. 11 LISTOPADA 181B		
DZIAŁKA NR: 513/1		INWESTOR: WSPÓLNOTA MIESZKANIOWA		
OBRĘB: NOWE MIASTO NR 26		UL. 11 LISTOPADA 181B, WAŁBRZYCH		
STADIUM	BRANŻA	DATA	SKALA	NR RYSUNKU
PB	ARCH.	LUTY 2018	1:100	5/PZT